



La amplitud que mereces
en la mejor ubicación

| VIVIR EN EQUILIBRIO |

EDIFICIOS RESERVA
SAN FRANCISCO


VIVIR CERCA DE LO IMPORTANTE PARA TI ES VIVIR EN EQUILIBRIO.



Cuando estás cerca de lo que te gusta y de lo que valoras, puedes disfrutarlo más.

El proyecto está emplazado en San Carlos de Apoquindo, sobre el sector de San Damián, una de las mejores áreas residenciales de Las Condes, por su entorno y por todas las posibilidades de conexión que ofrece.

UBICACIÓN.

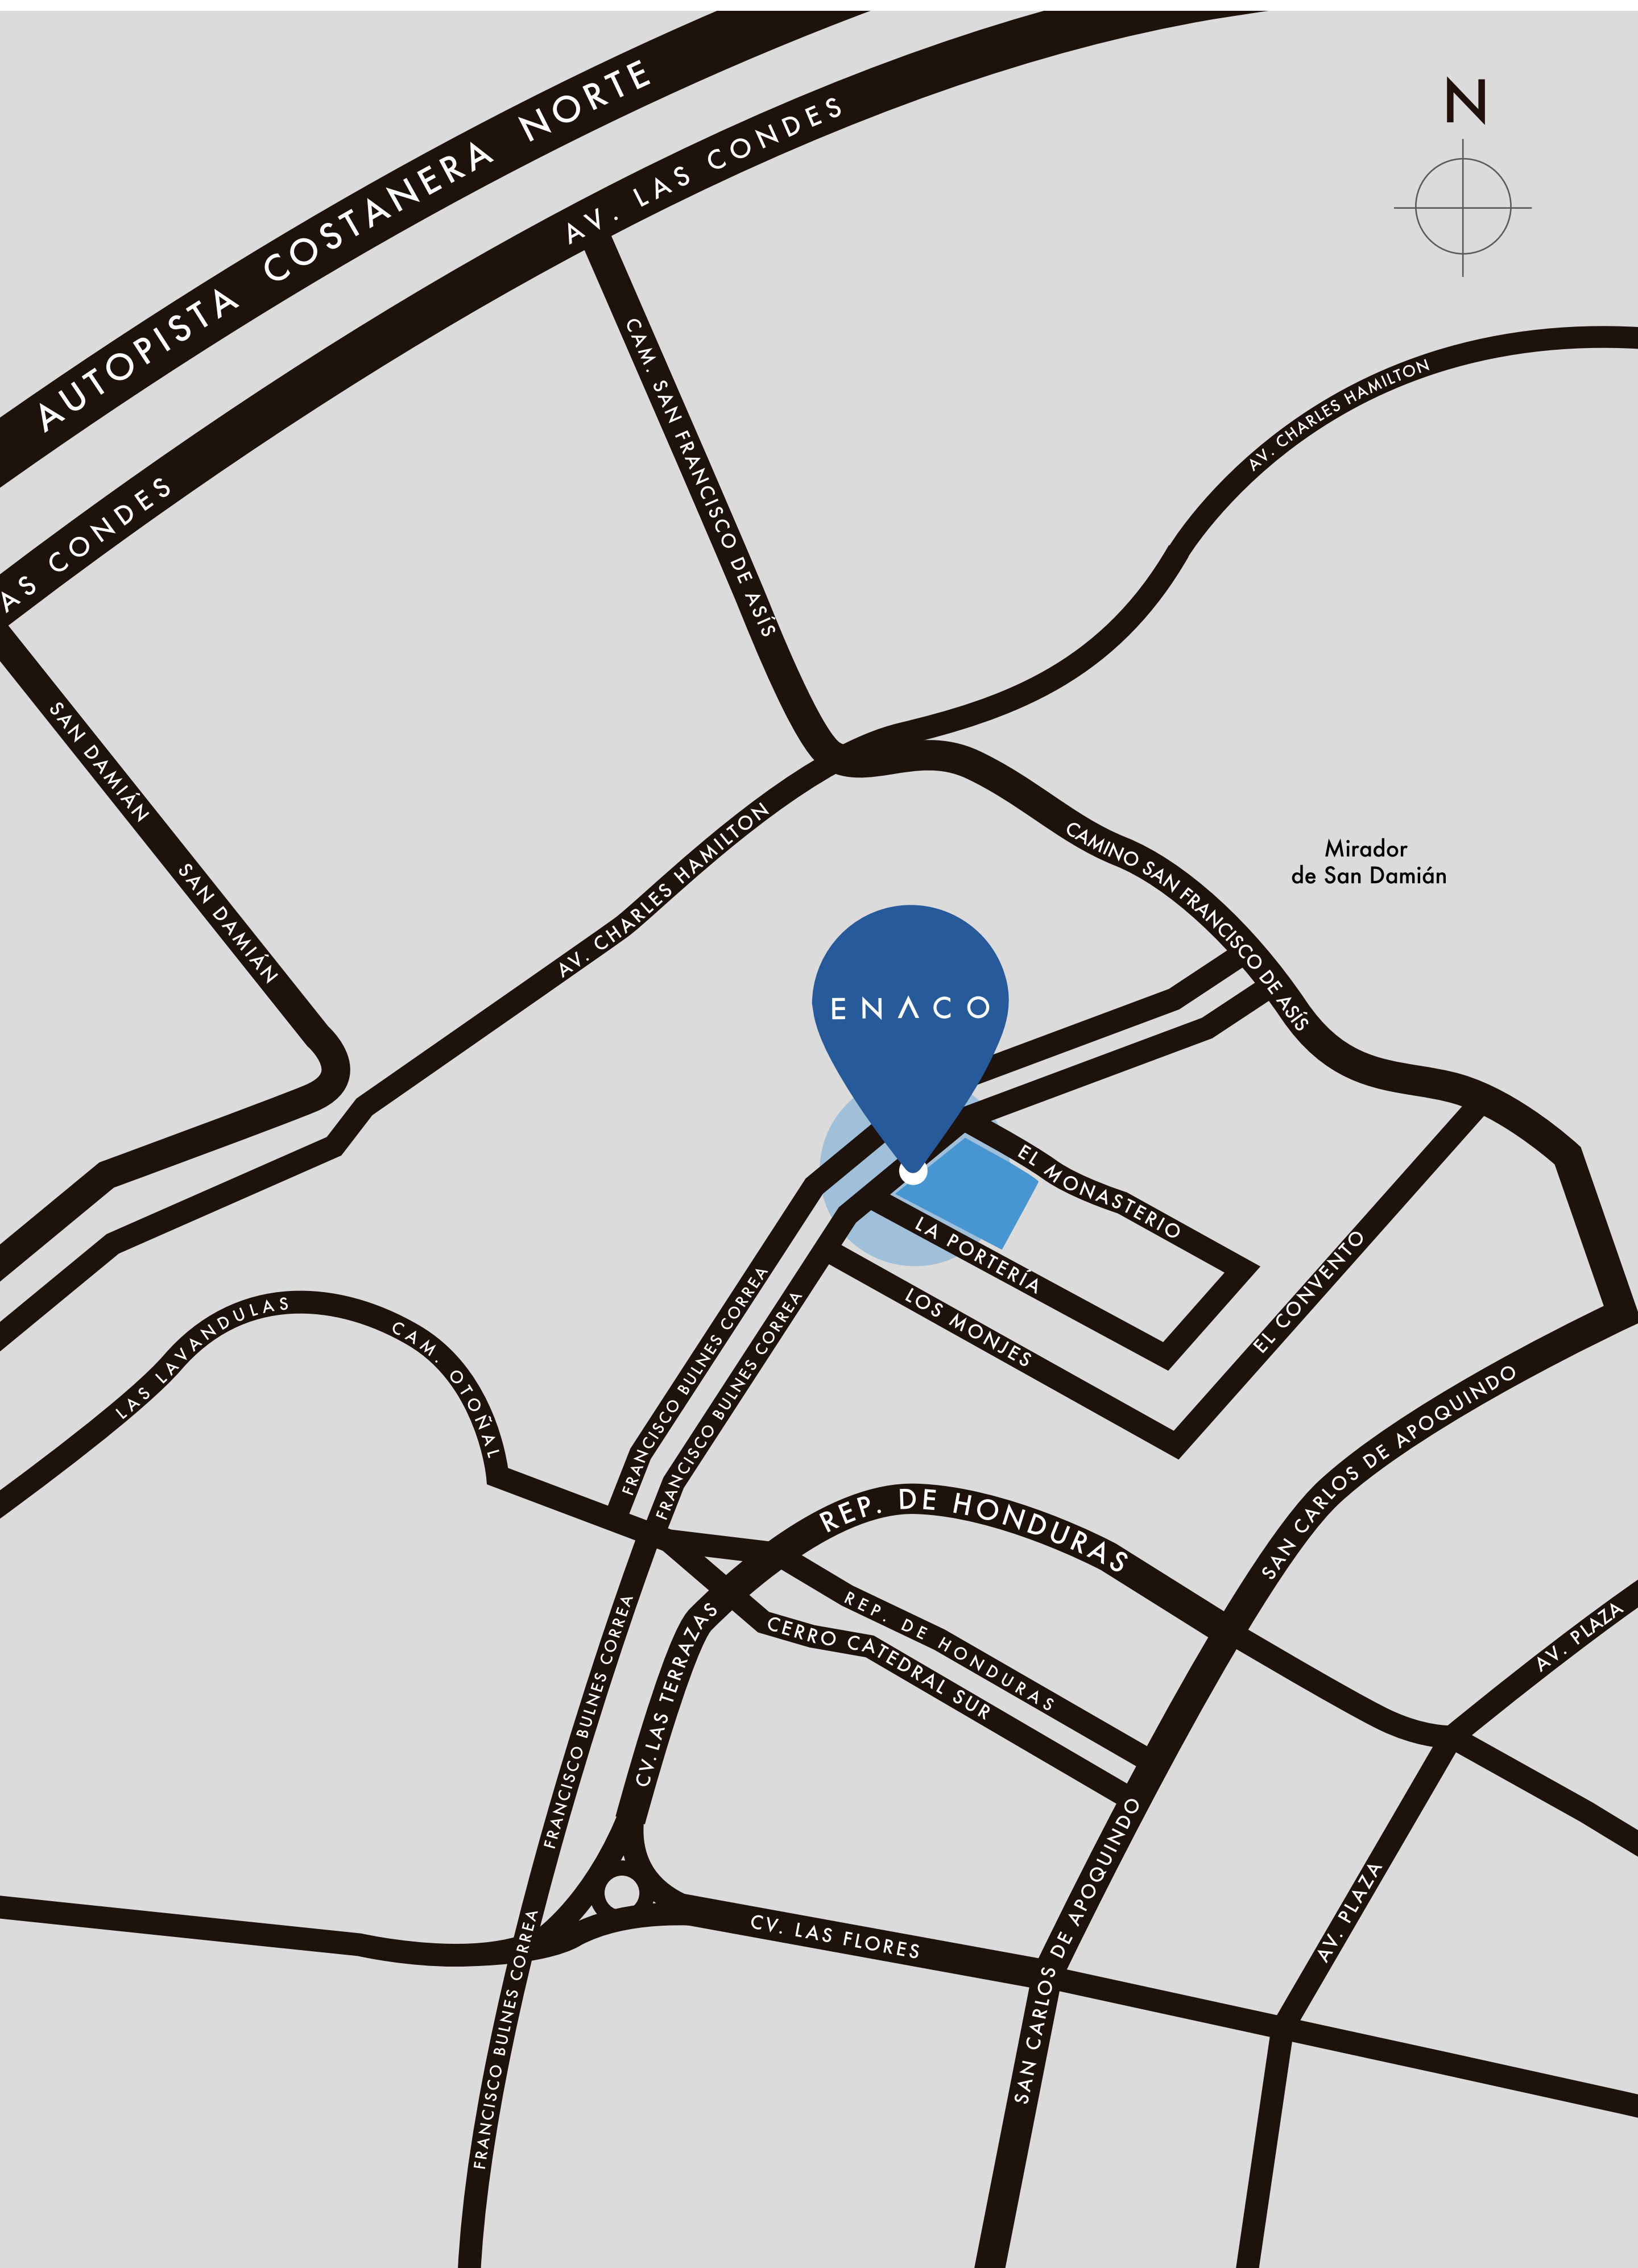

LA FAMILIA SE MERECE UN LUGAR COMO ESTE.



Vivir en equilibrio significa que cada integrante de la familia tenga su mundo propio, y que a la vez compartir sea más simple, con alrededor de 190 m² útiles, amplias terrazas, 3 dormitorios, 2 baños, 1 baño de visitas, + dormitorio y baño de servicio, sala de estar, logia y hall de acceso.



ARQUITECTURA QUE POTENCIA TU ESTILO DE VIDA.

Un proyecto con edificios de baja altura en un condominio de privilegiado emplazamiento y en armonía con su entorno. Un gran parque central, gimnasio y sala multiuso en cada edificio, ascensores que surten sólo a dos departamentos por piso, terrazas de hasta 48 m² y, opciones de departamentos con jardín privado; son sólo algunas de las características de este exclusivo lugar que te ayudarán a vivir en equilibrio.



EL EQUILIBRIO SE VIVE HASTA EN LOS DETALLES.




Cada detalle cuenta para lograr el balance perfecto: piso laminado de madera, ventanas termopanel con marcos de PVC color grafito, porcelanatos, muebles de cocina italianos con cubiertas de cuarzo, 2 walk in closet en dormitorio principal, baño principal con receptáculo de ducha/mampara y secatoallas, amplio dormitorio y baño de servicio en suite que también sirve como suite de huéspedes. Además, puedes consultar por alternativas únicas de departamentos de primer piso con jardín.



AMPLIAS TERRAZAS, AMPLIOS PANORAMAS.



Además de la increíble terraza principal, cada departamento cuenta con 2 terrazas secundarias que colindan con los dormitorios. Así, se abren múltiples oportunidades de actividades en el exterior, para disfrutar totalmente del entorno. Además, en los modelos B1 y B2, el dormitorio principal cuenta con una terraza privada.

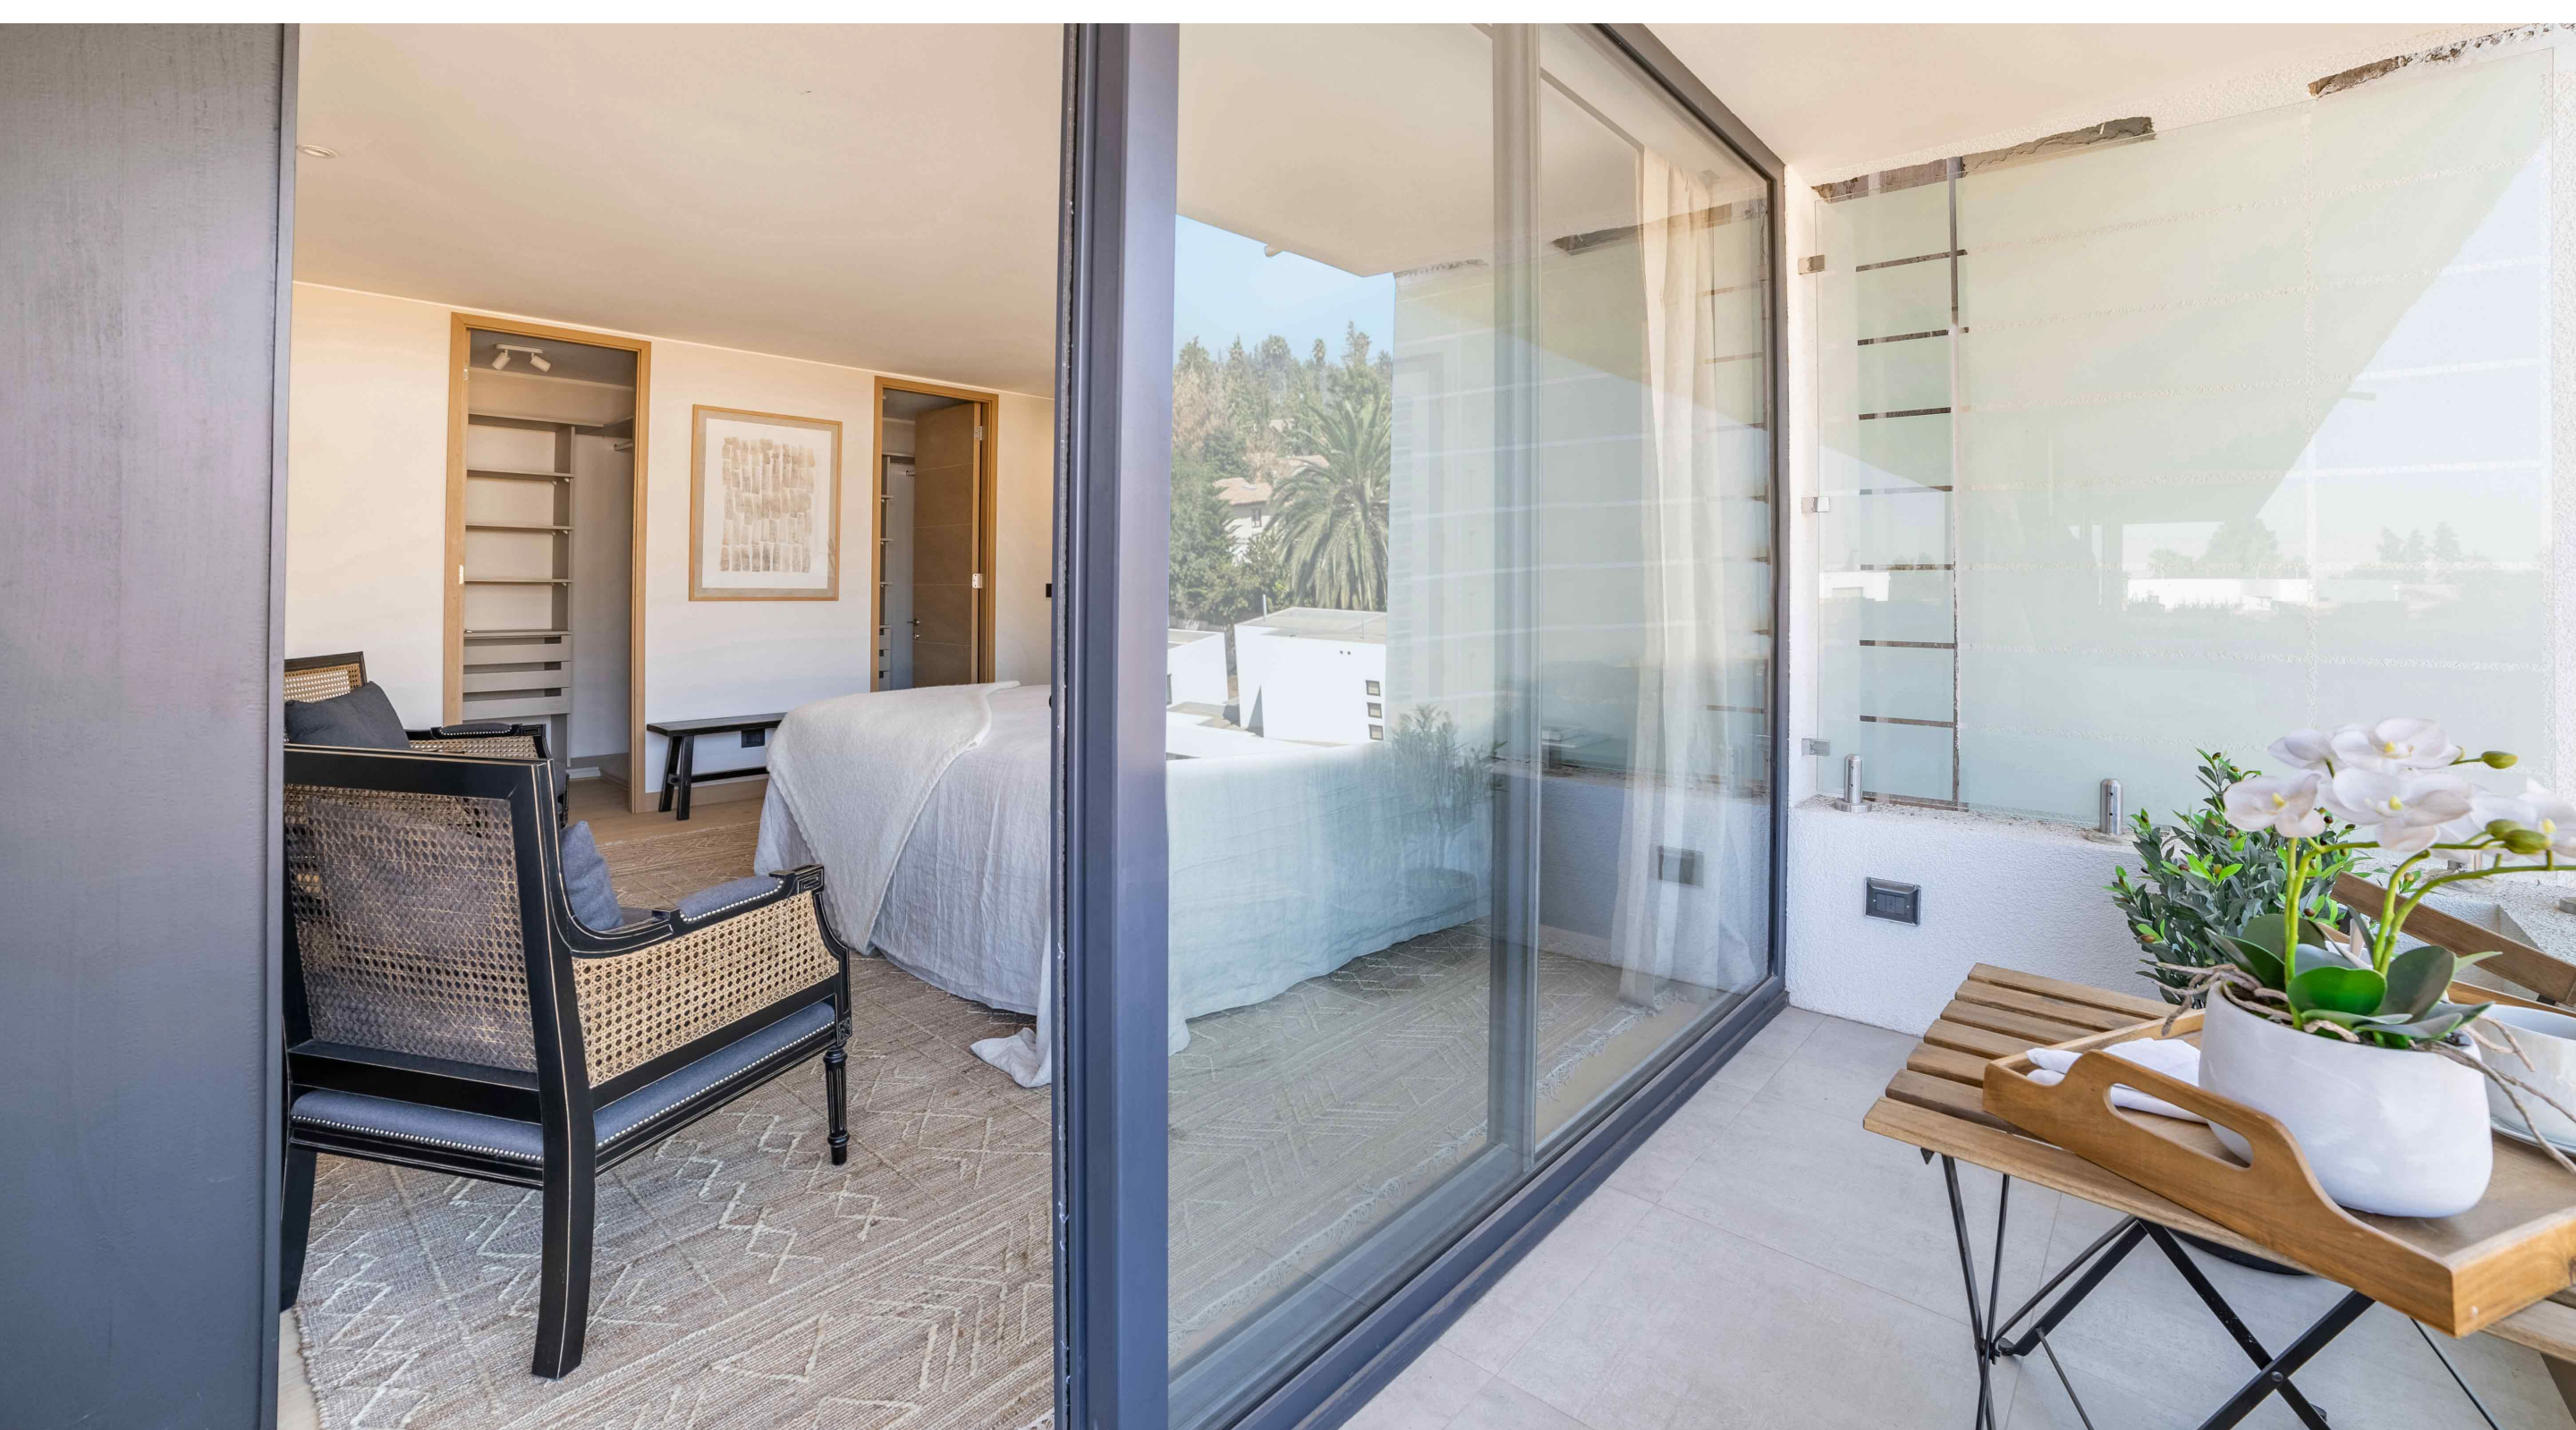

EL LUGAR QUE CONECTA A LA FAMILIA.



Con 1.500 m² de áreas verdes y de esparcimiento, el condominio entrega distintas posibilidades de contacto con la naturaleza y de relax, para encontrar el tan ansiado equilibrio.




**LAS OPCIONES PARA
DESCANSAR Y DISFRUTAR
SON INMENSAS.**




TIPOLOGÍAS

DEPARTAMENTO TIPO A1

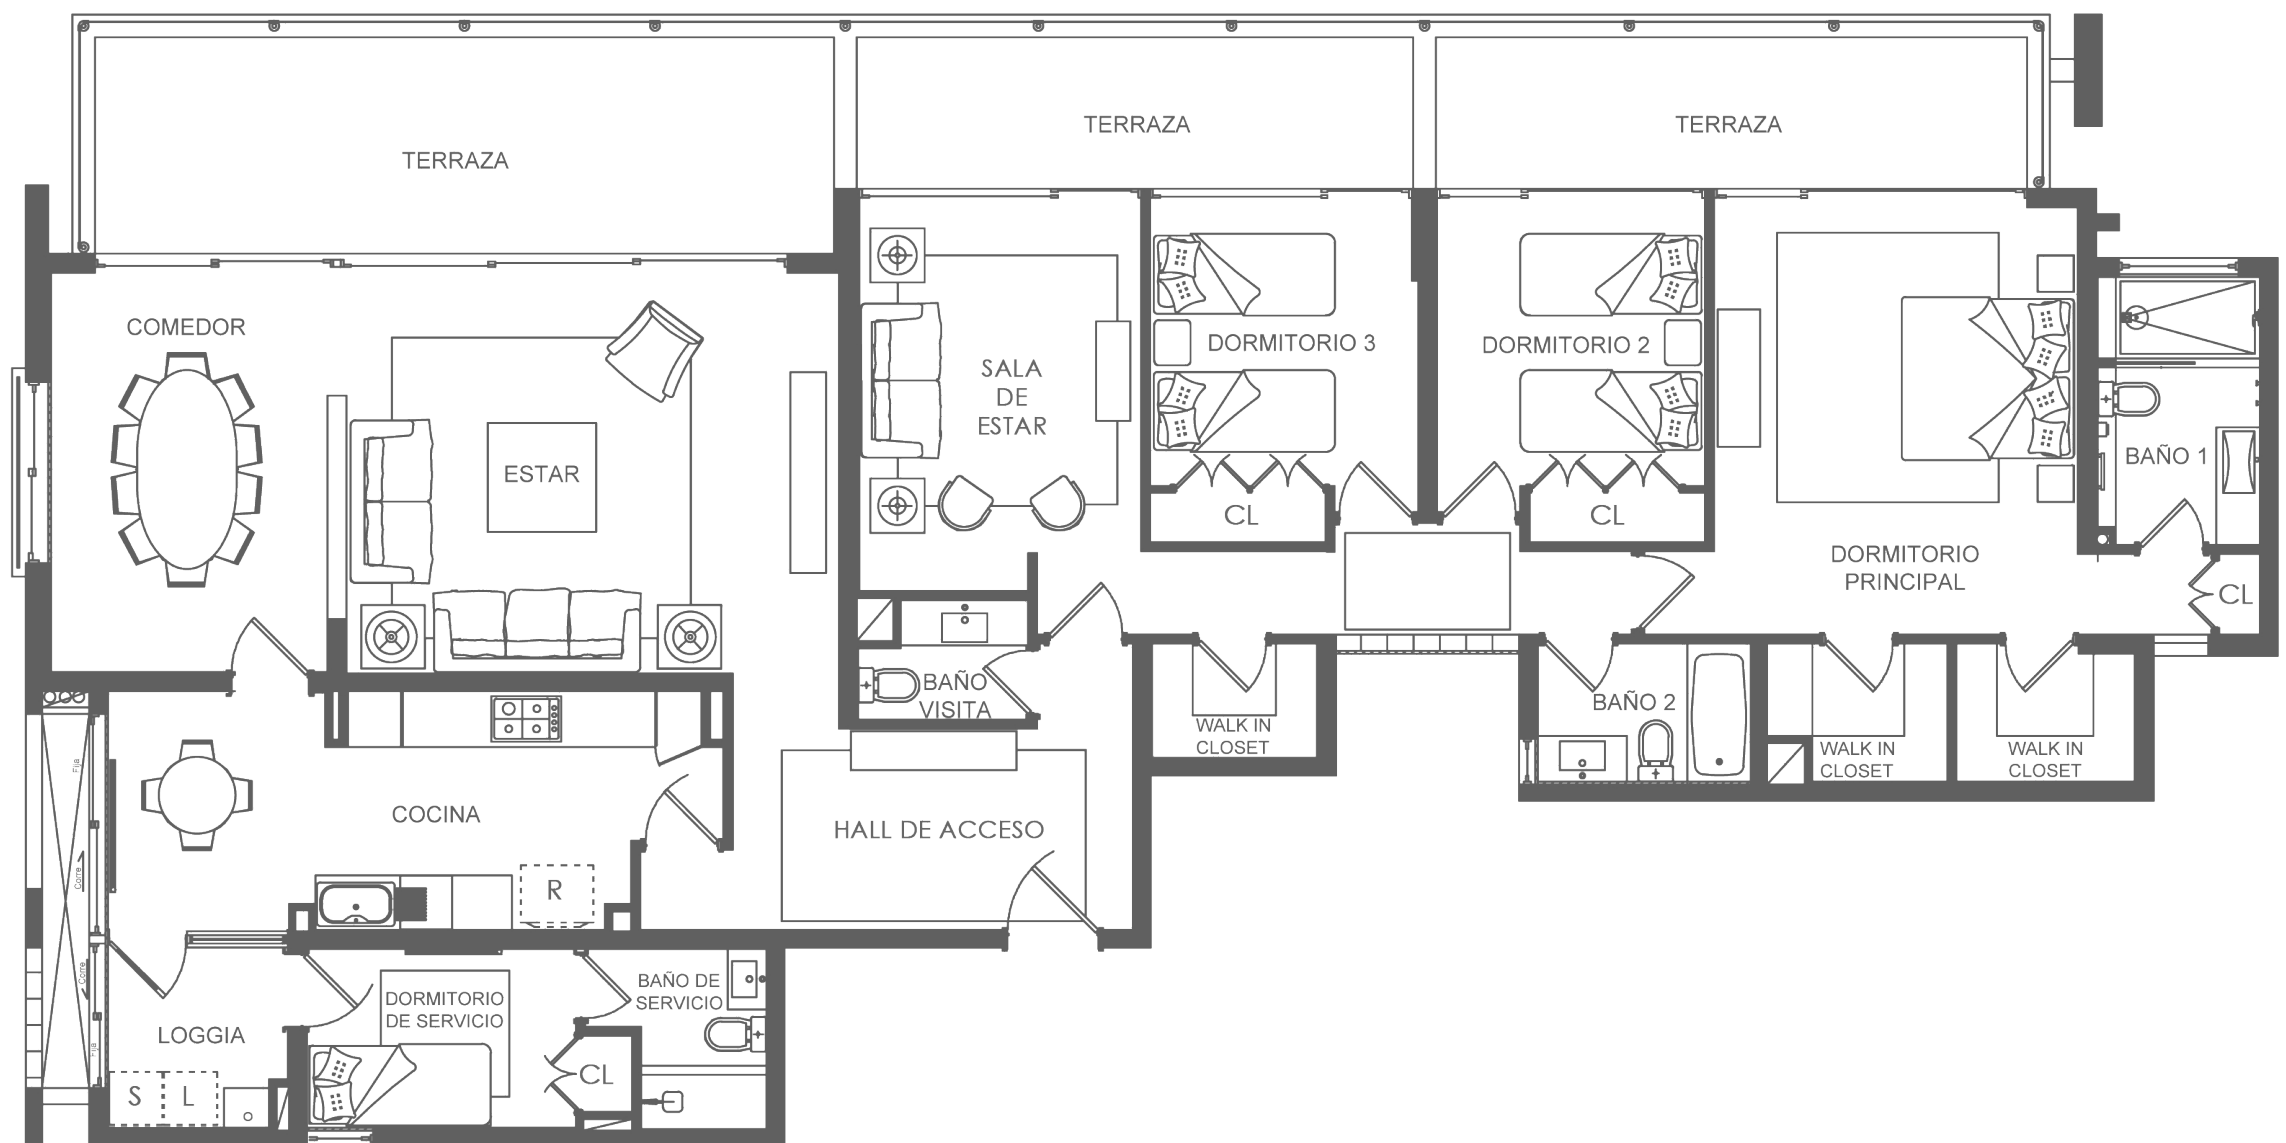

186,43 m² útiles 4 dormitorios 4 baños


DEPARTAMENTO TIPO A2

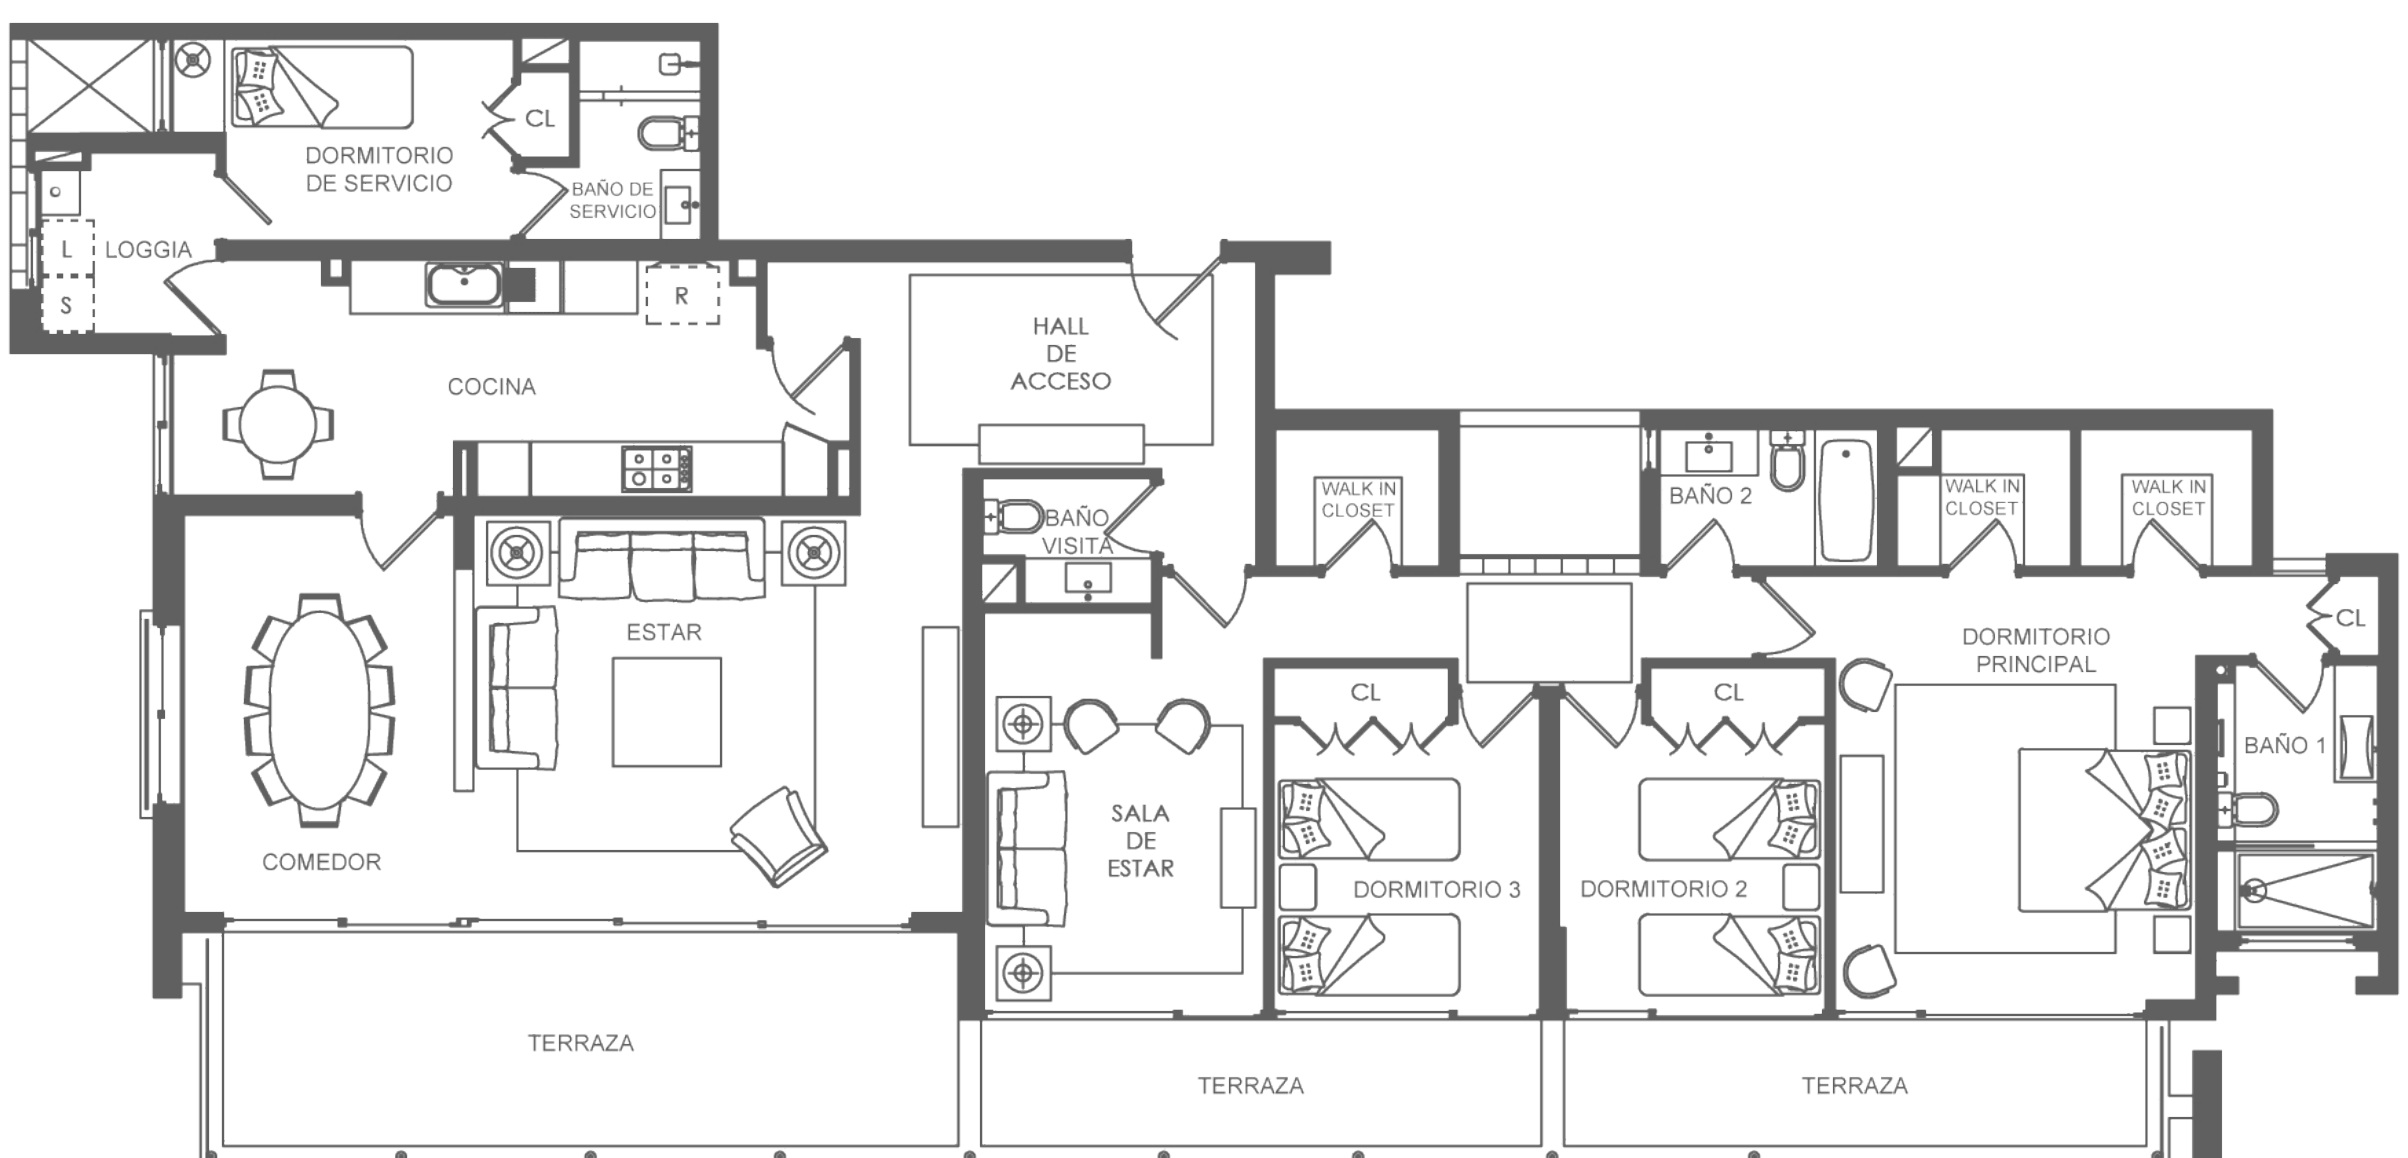

192,20 y 190,73 m² útiles 4 dormitorios 4 baños


TIPOLOGÍAS

DEPARTAMENTO TIPO A2 PATIO

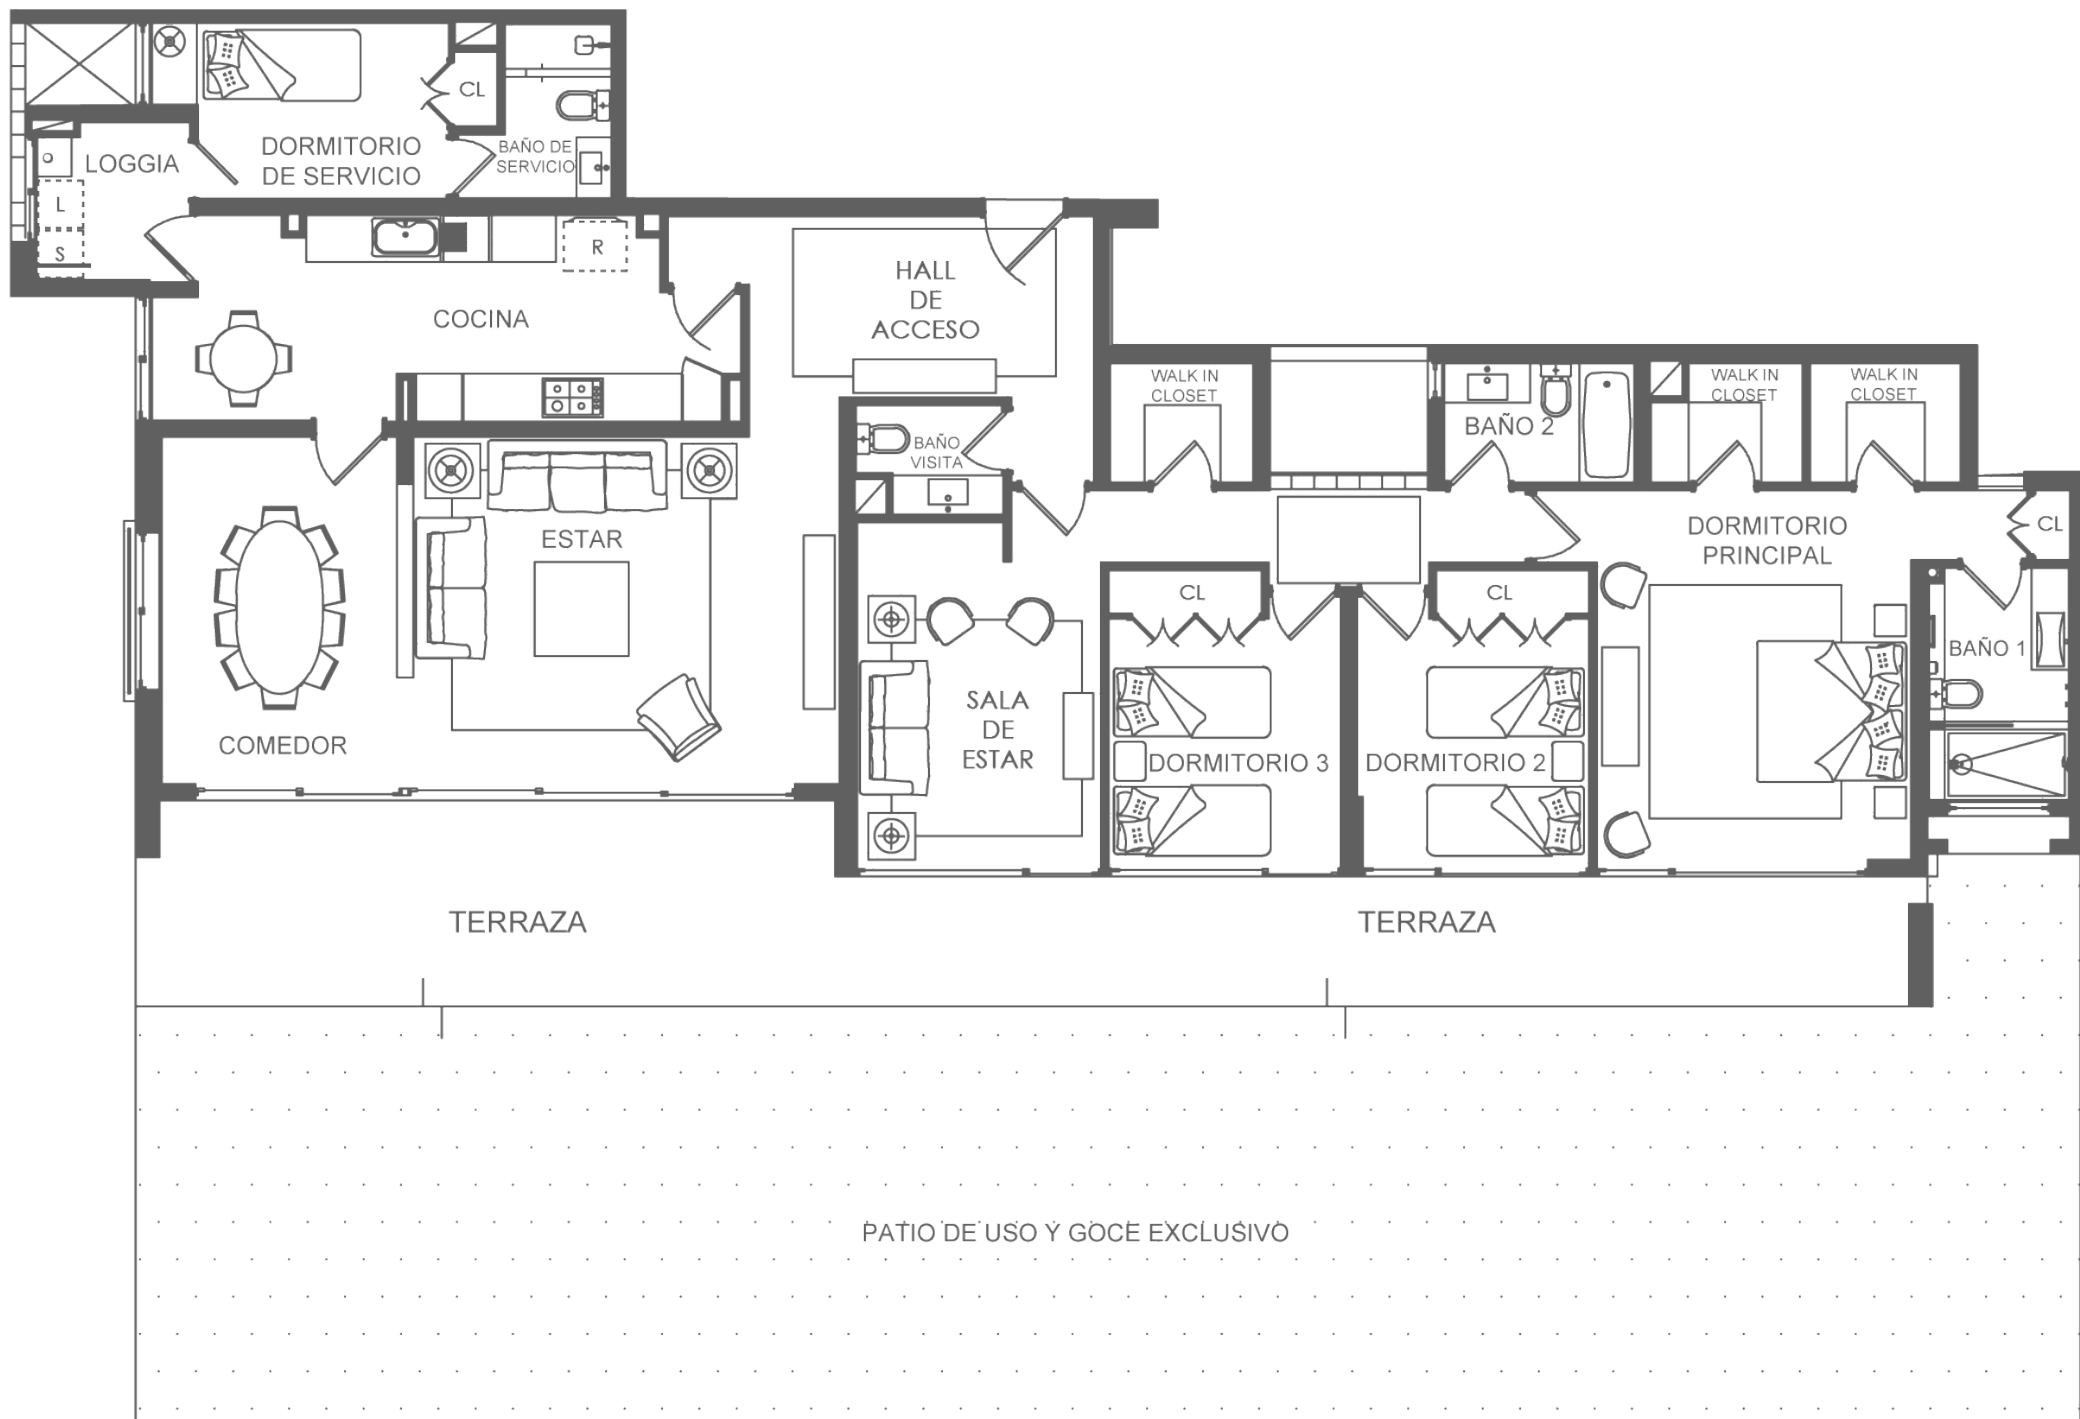

192,20 y 190,73 m² útiles + patio de uso y goce exclusivo hasta 146 m² 4 dormitorios 4 baños


DEPARTAMENTO TIPO B1

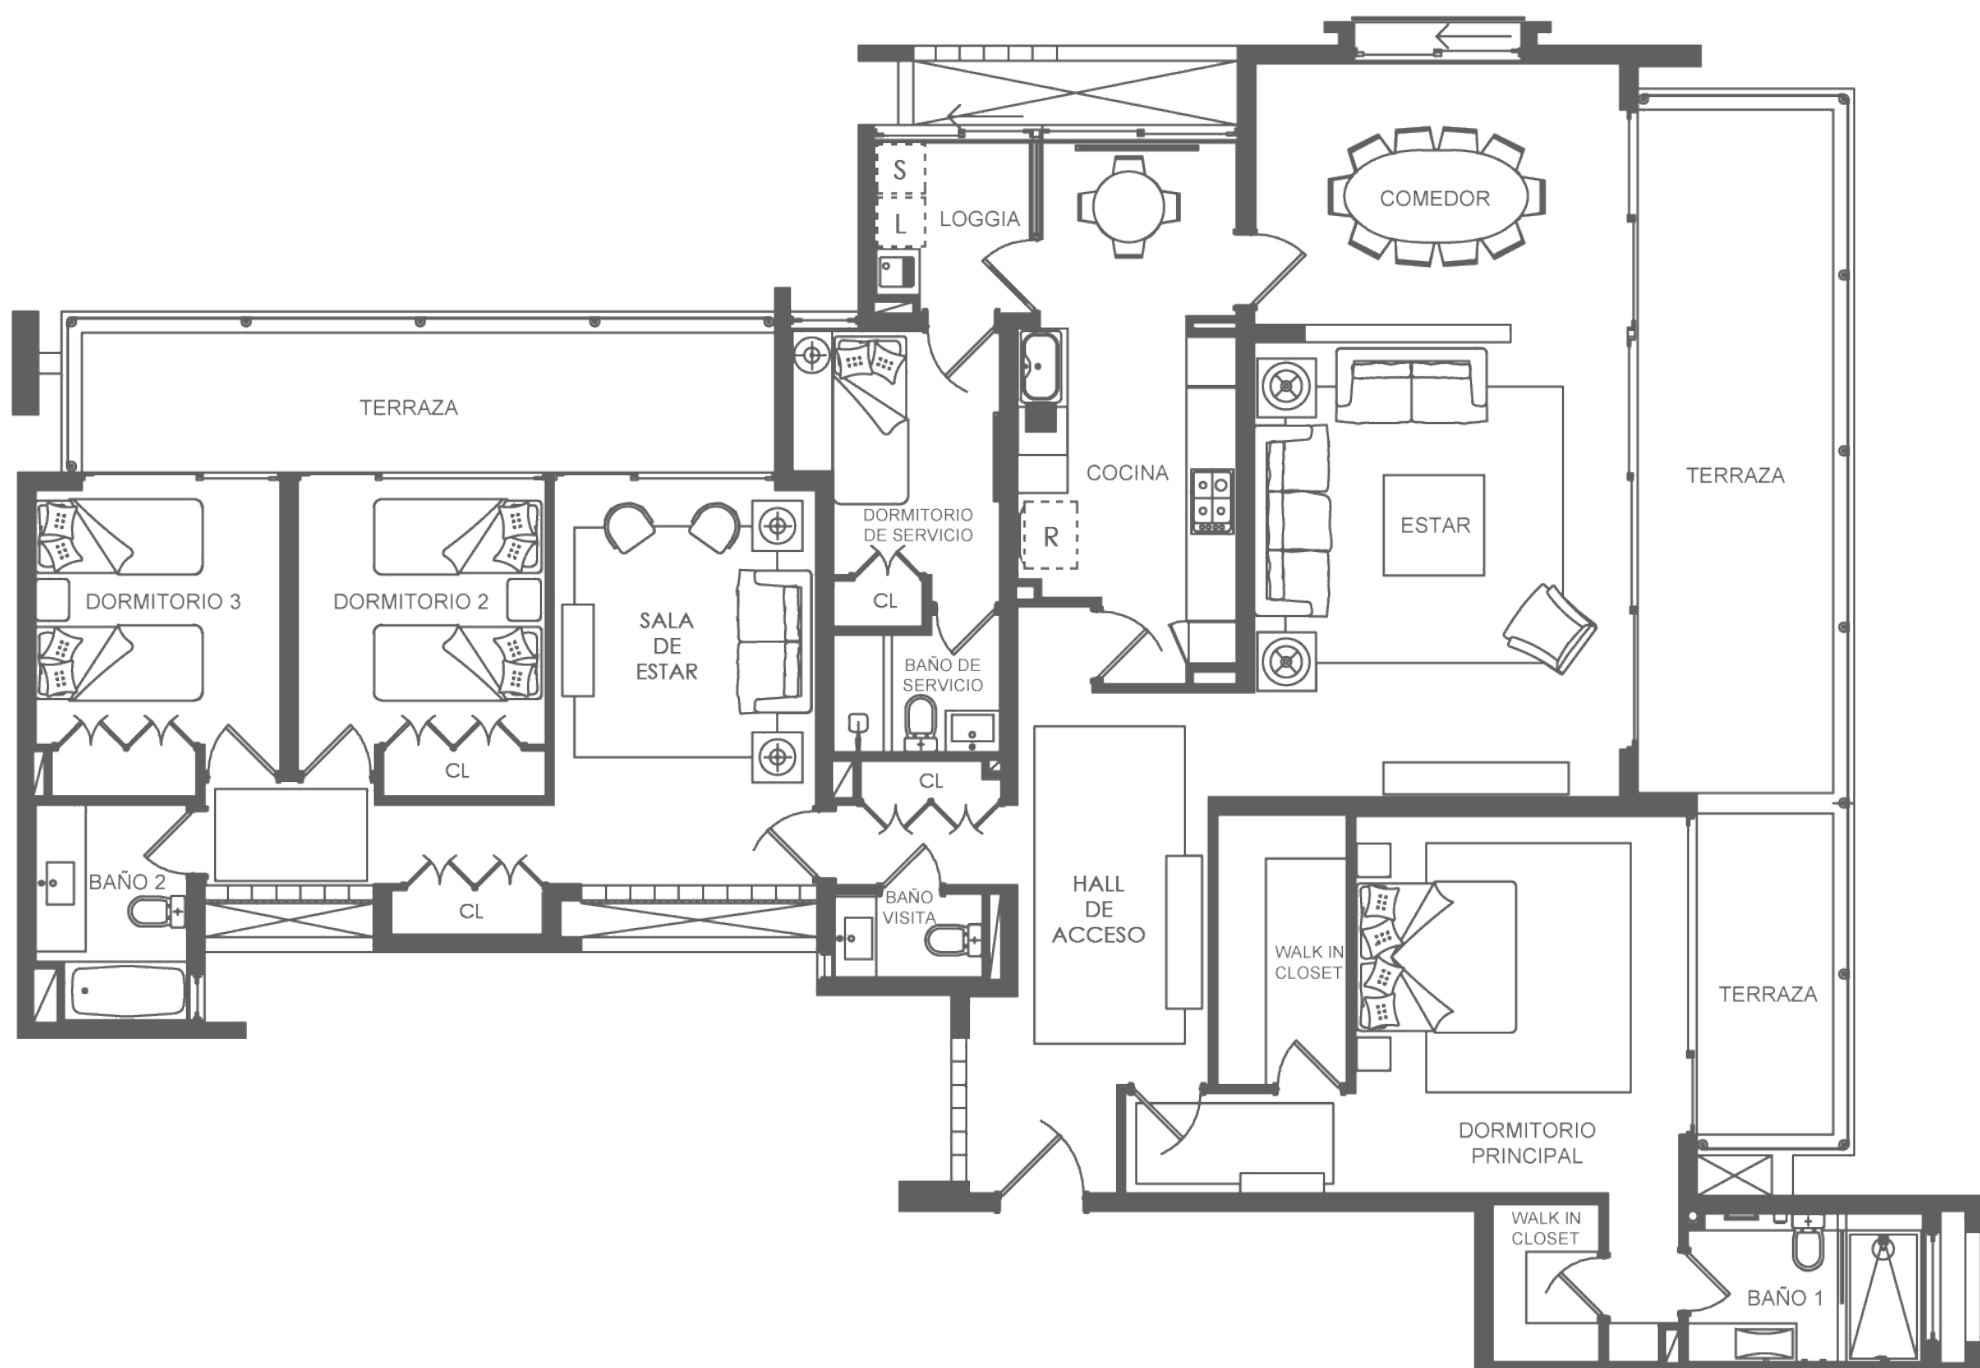

193,50 y 191,10 m² útiles 4 dormitorios 4 baños


TIPOLOGÍAS

DEPARTAMENTO TIPO B2

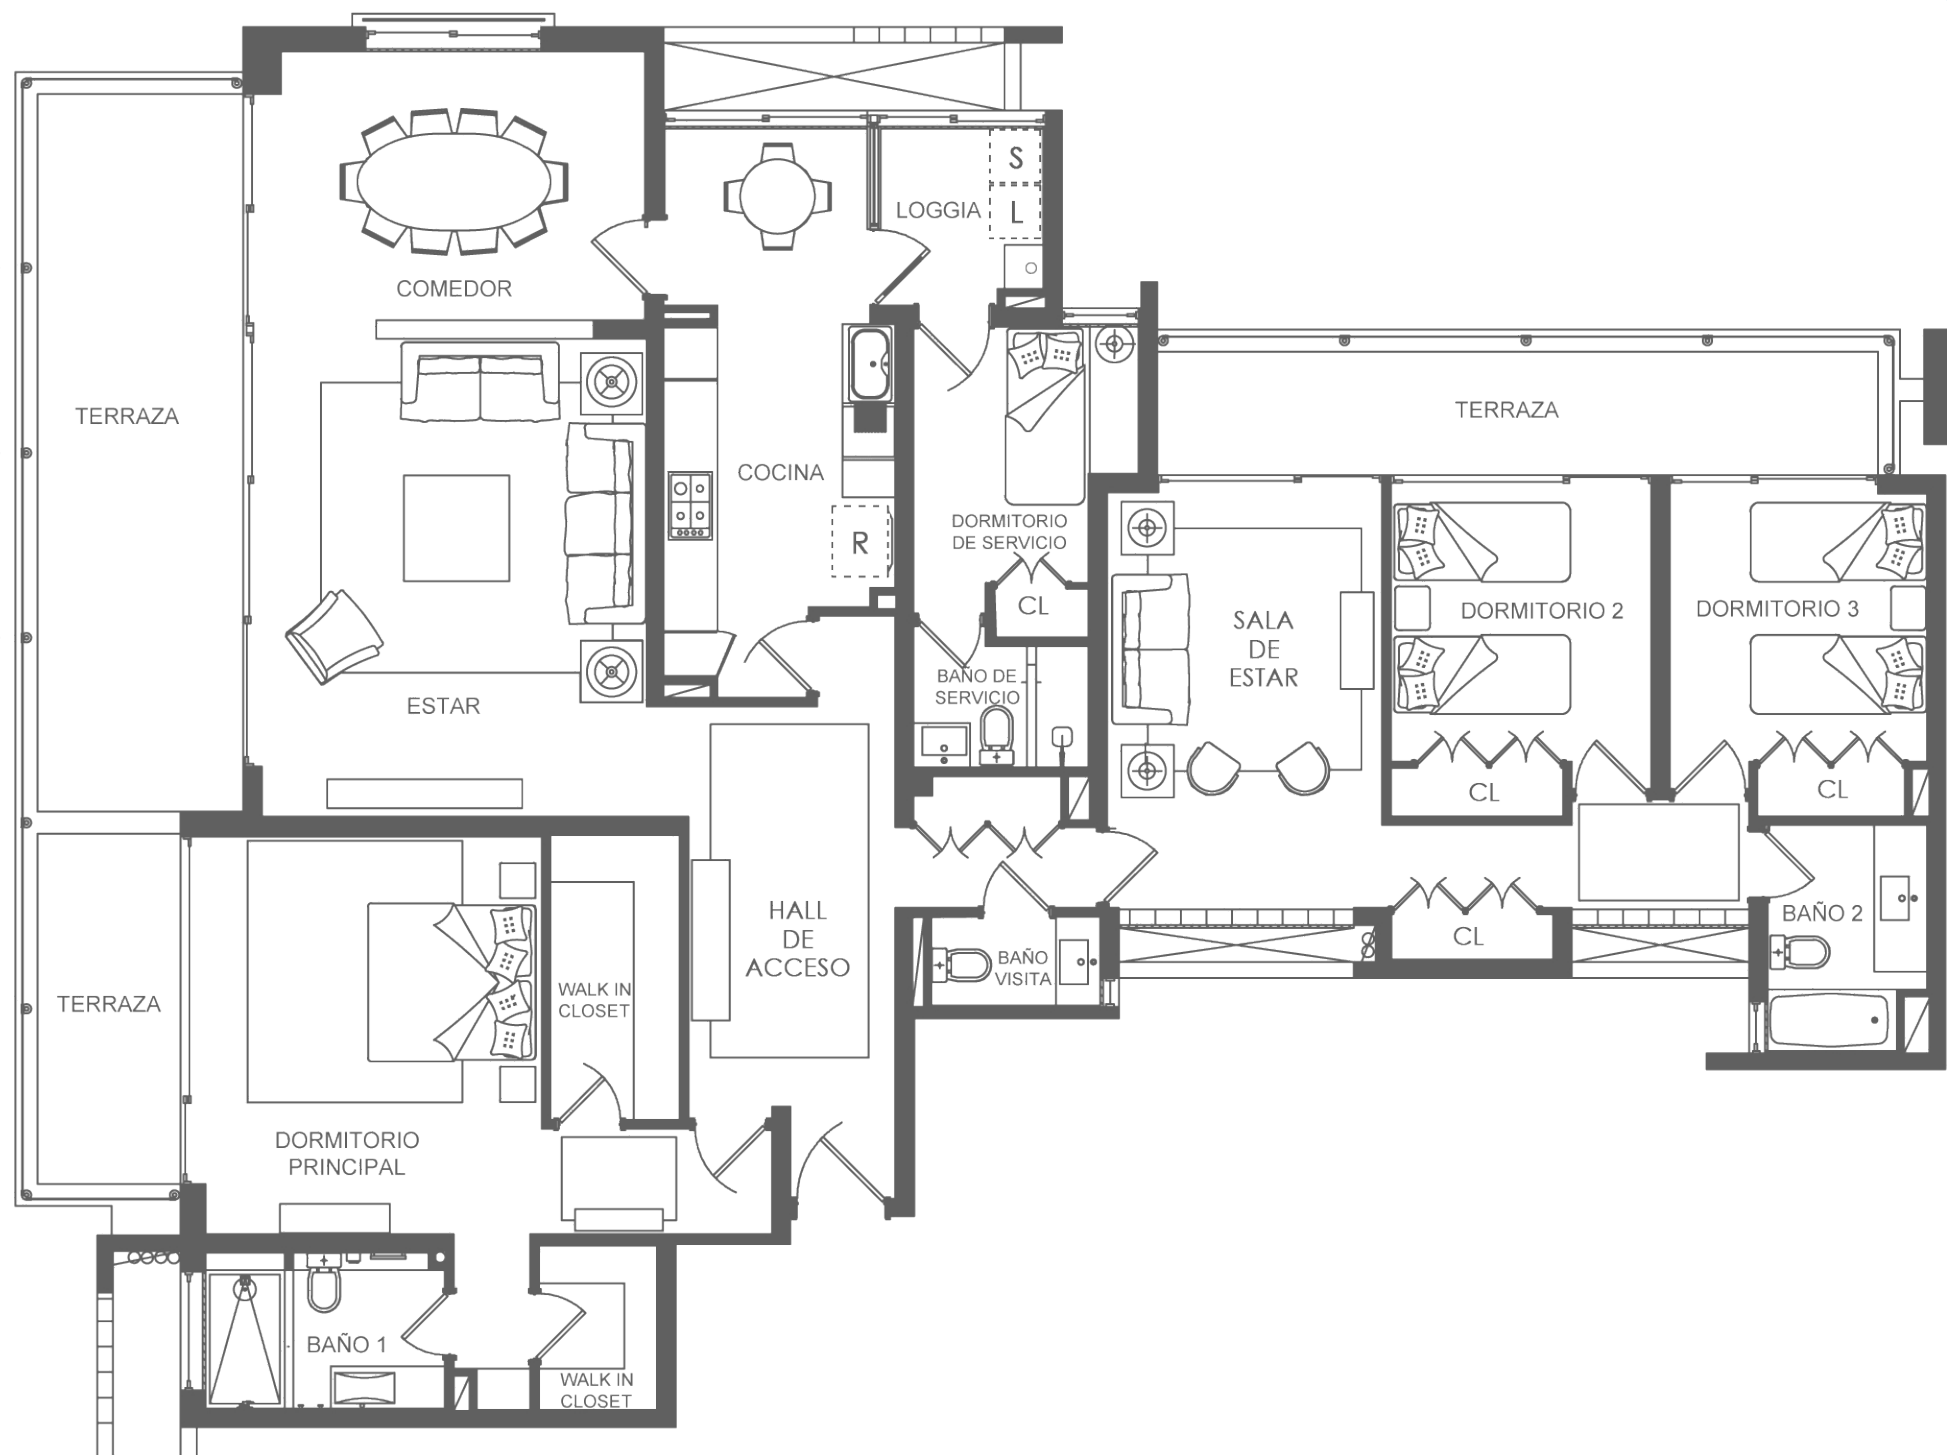

191,14 a 191,39 m² útiles 4 dormitorios 4 baños

DEPARTAMENTO TIPO B2 PATIO

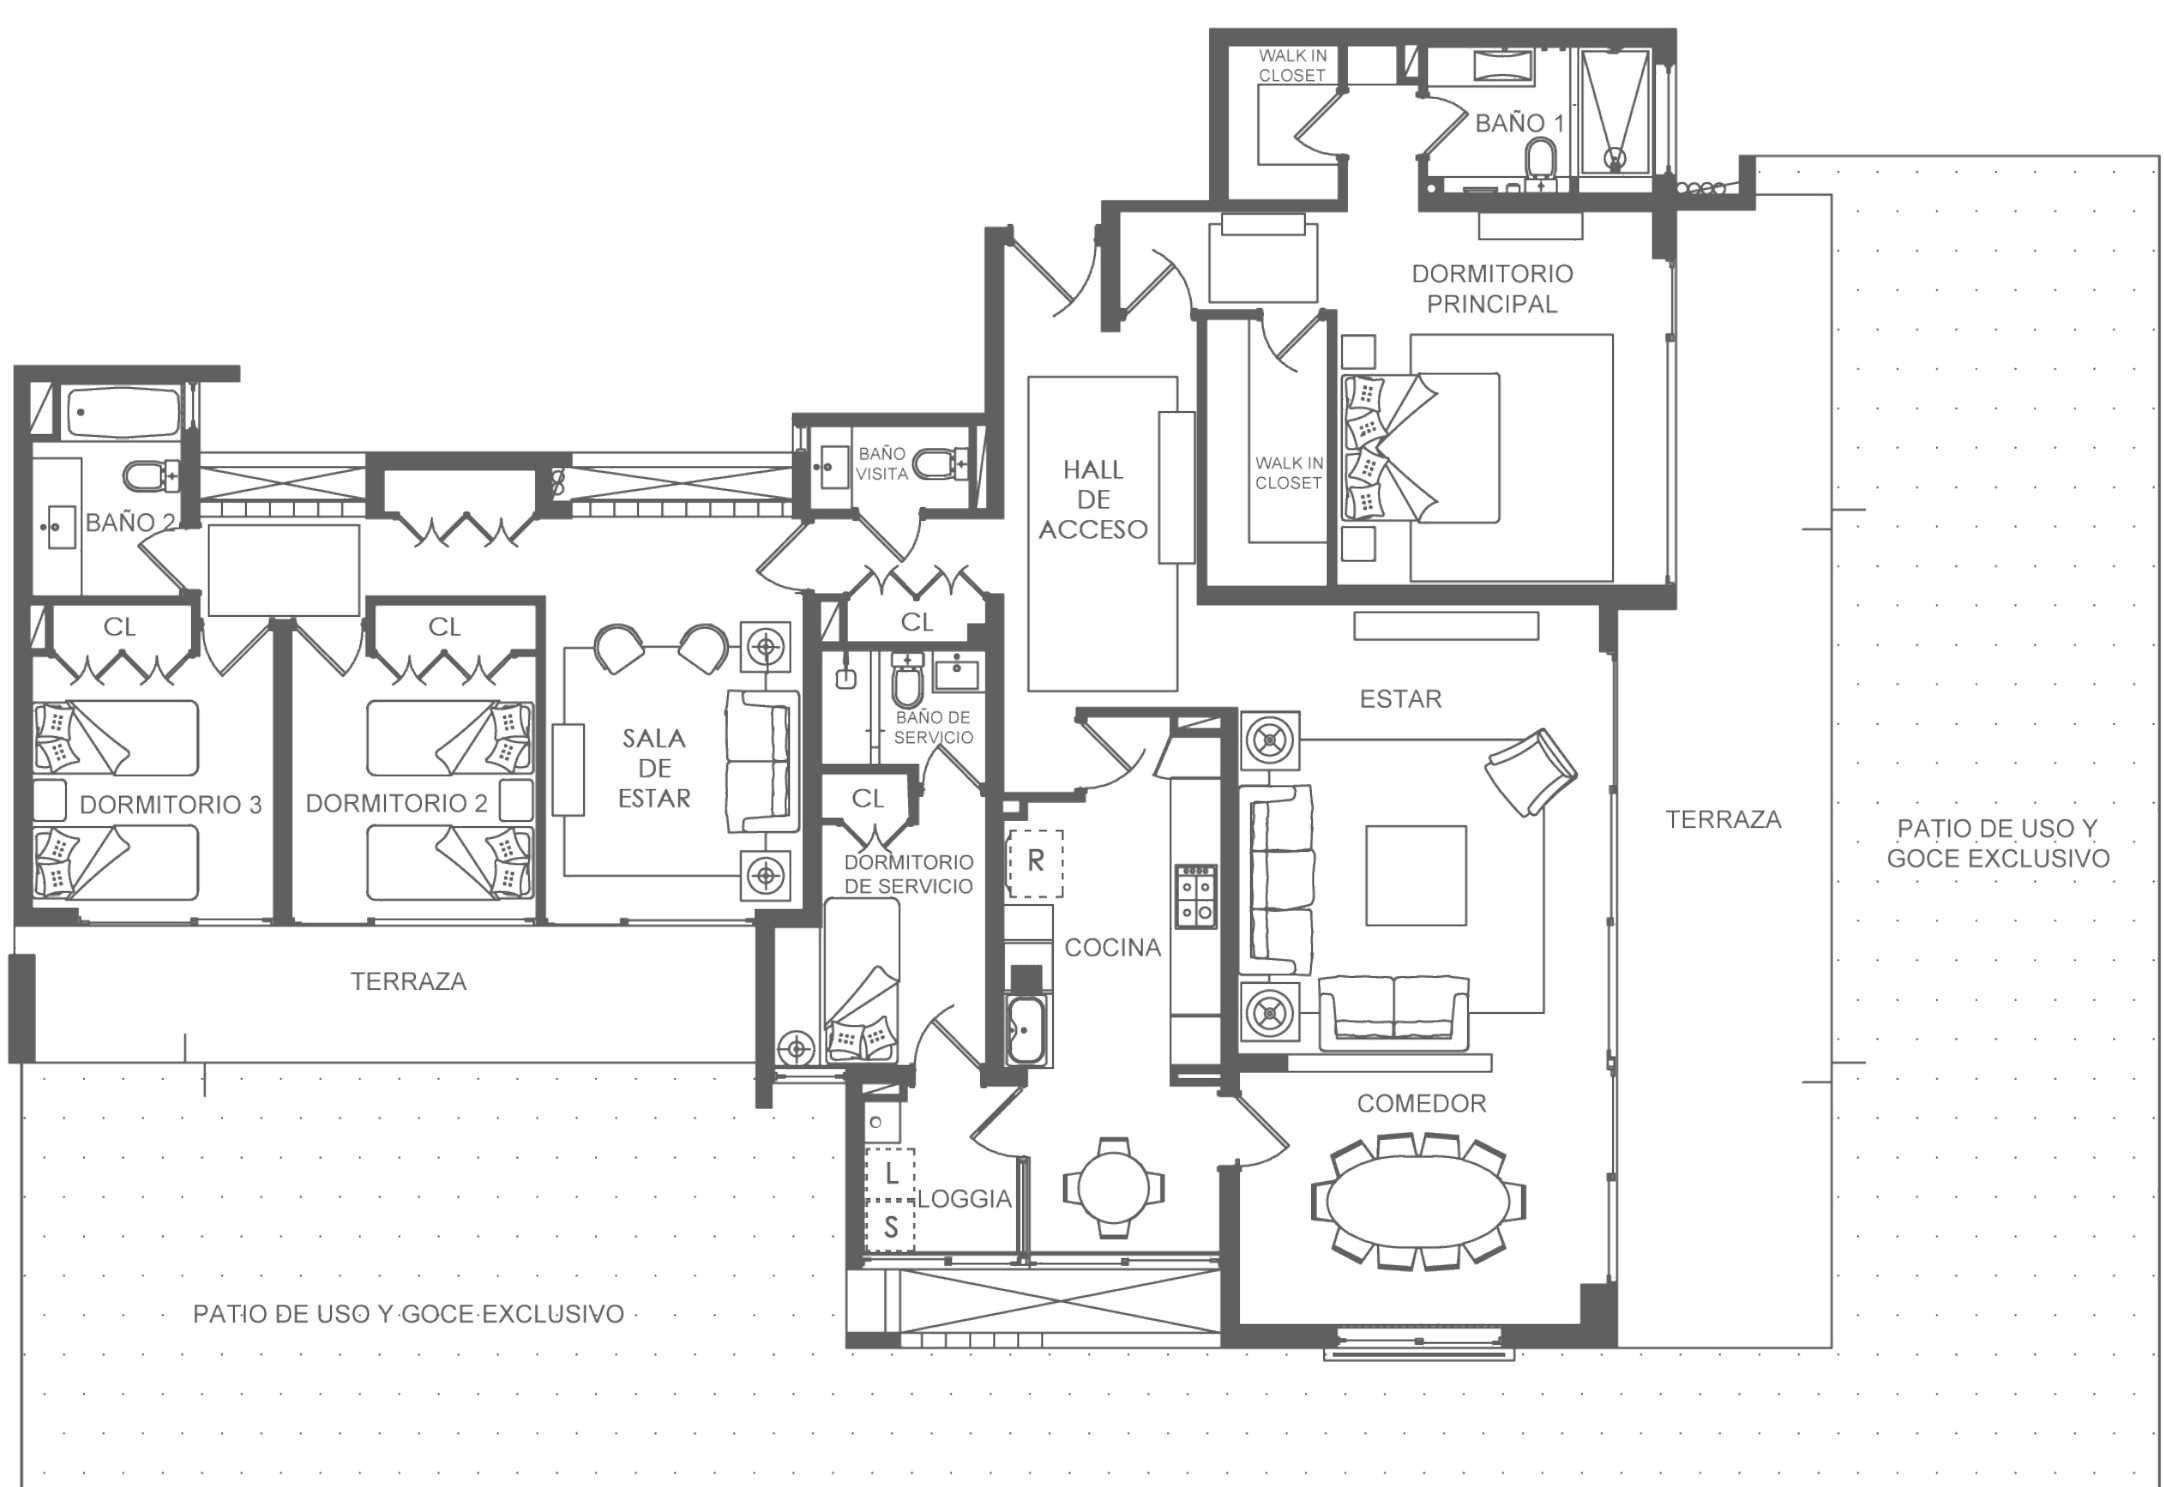

191,14 a 191,39 m² útiles + patio de uso y goce exclusivo hasta 147 m² 4 dormitorios 4 baños



ENACO

CONTÁCTANOS:



ventas.reservadepptos
@enaco.cl



Jefe Sala de Ventas:
Marco Antonio Gutiérrez
Celular +56 9 5693 9658
Of. Central 2 2207 3800



Visítanos en: Francisco Bulnes
Correa 896, Las Condes.



Horario de atención: Martes
a Viernes de 15:30 a 19:30 hrs.
Sábados, Domingos y Festivos
de 11:00 a 19:30 hrs.

ENACO.CL