
PUERTA DEL SOL

Curauma, V región.

ENACO



Calidad Enaco, la casa y la vida que quieres.

PUERTA DEL SOL

Curauma, V región.

ENACO

Vivir en Puerta del Sol significa pertenecer a un espacio privilegiado dentro de la V región. En este lugar encontrará amplias avenidas arborizadas y áreas verdes, para que disfrute de la vida en familia. Curauma cuenta además, con todas las comodidades que busca y necesita: entorno natural, amplias áreas verdes, equipamiento deportivo, colegios, centro comercial, entre otros.

Puerta del Sol ofrece 3 tipos de casas, cuyas superficies construidas varían entre los 56 m² y los 73 m². Su espacio interior y su cuidada distribución están pensados para brindarle la mayor comodidad y satisfacer sus necesidades de espacio. Con Puerta del Sol volvemos a presentar un proyecto habitacional que cumple las más acabadas exigencias, para otorgarle a usted y su familia el hogar que está buscando, siempre con la garantía de confianza, experiencia y calidad de ENACO.



PUERTA DEL SOL

Curauma, V región.


ENACO

CARACTERÍSTICAS GENERALES

CASA TIPO A


56,81 M² ÚTILES



 Primer piso: 27,71 m² útiles
Segundo piso: 29,10 m² útiles

 3 dormitorios

 2 Baños


 Casa A pareada de 56,81 m² útiles, Living comedor,
Cerámica en piso de living, comedor, hall, cocina y baños.

PUERTA DEL SOL

Curauama, V región.

ENACO

PLANTAS

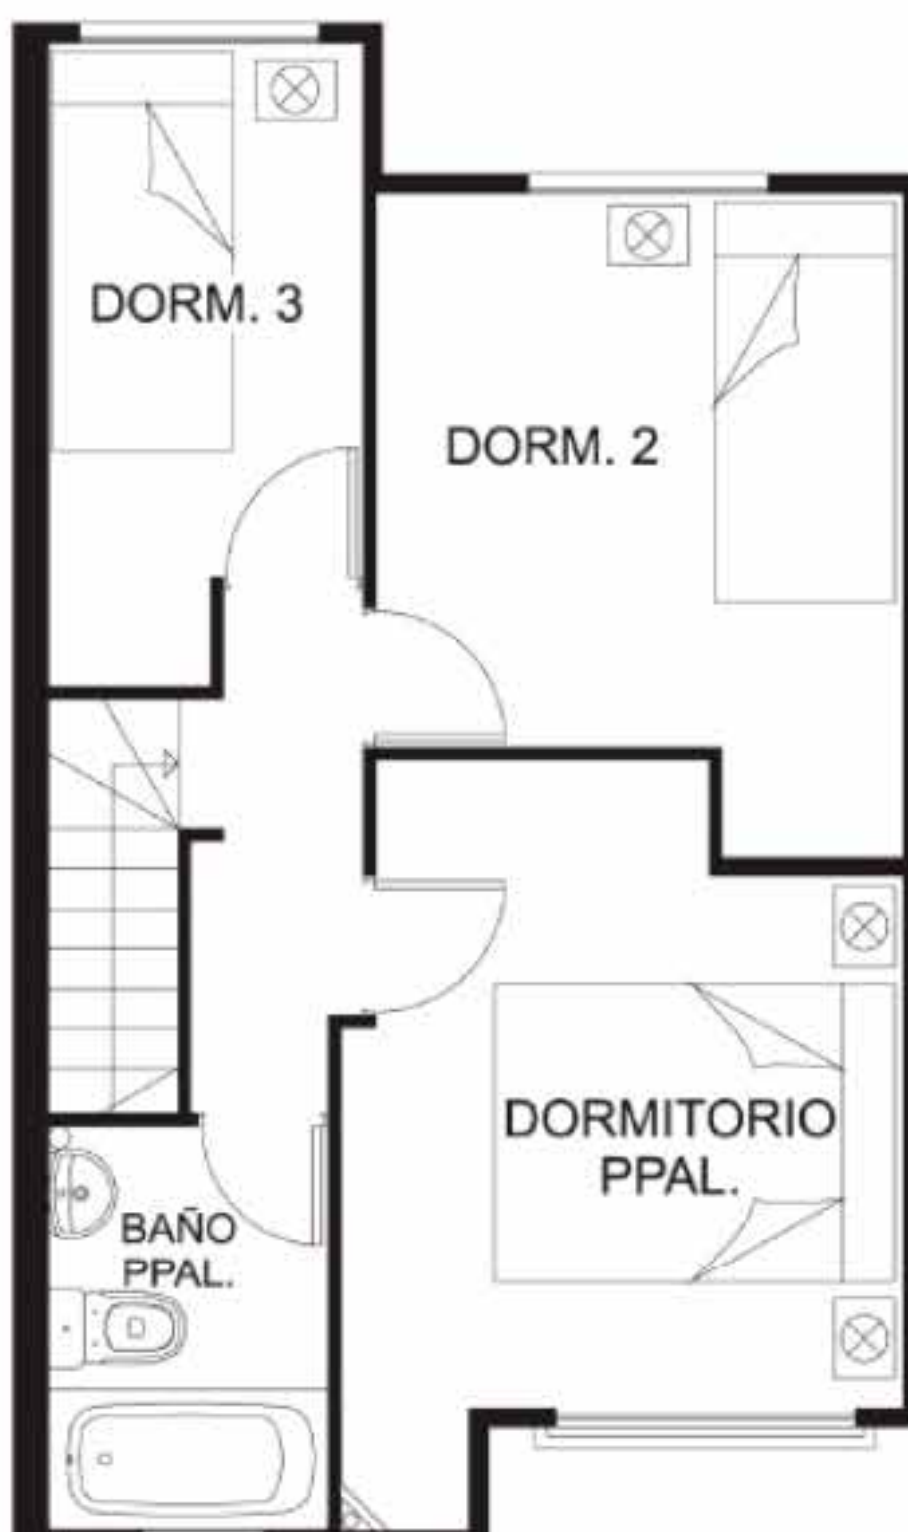


PUERTA DEL SOL


Curauma, V región.

ENACO

DORMITORIO PRINCIPAL

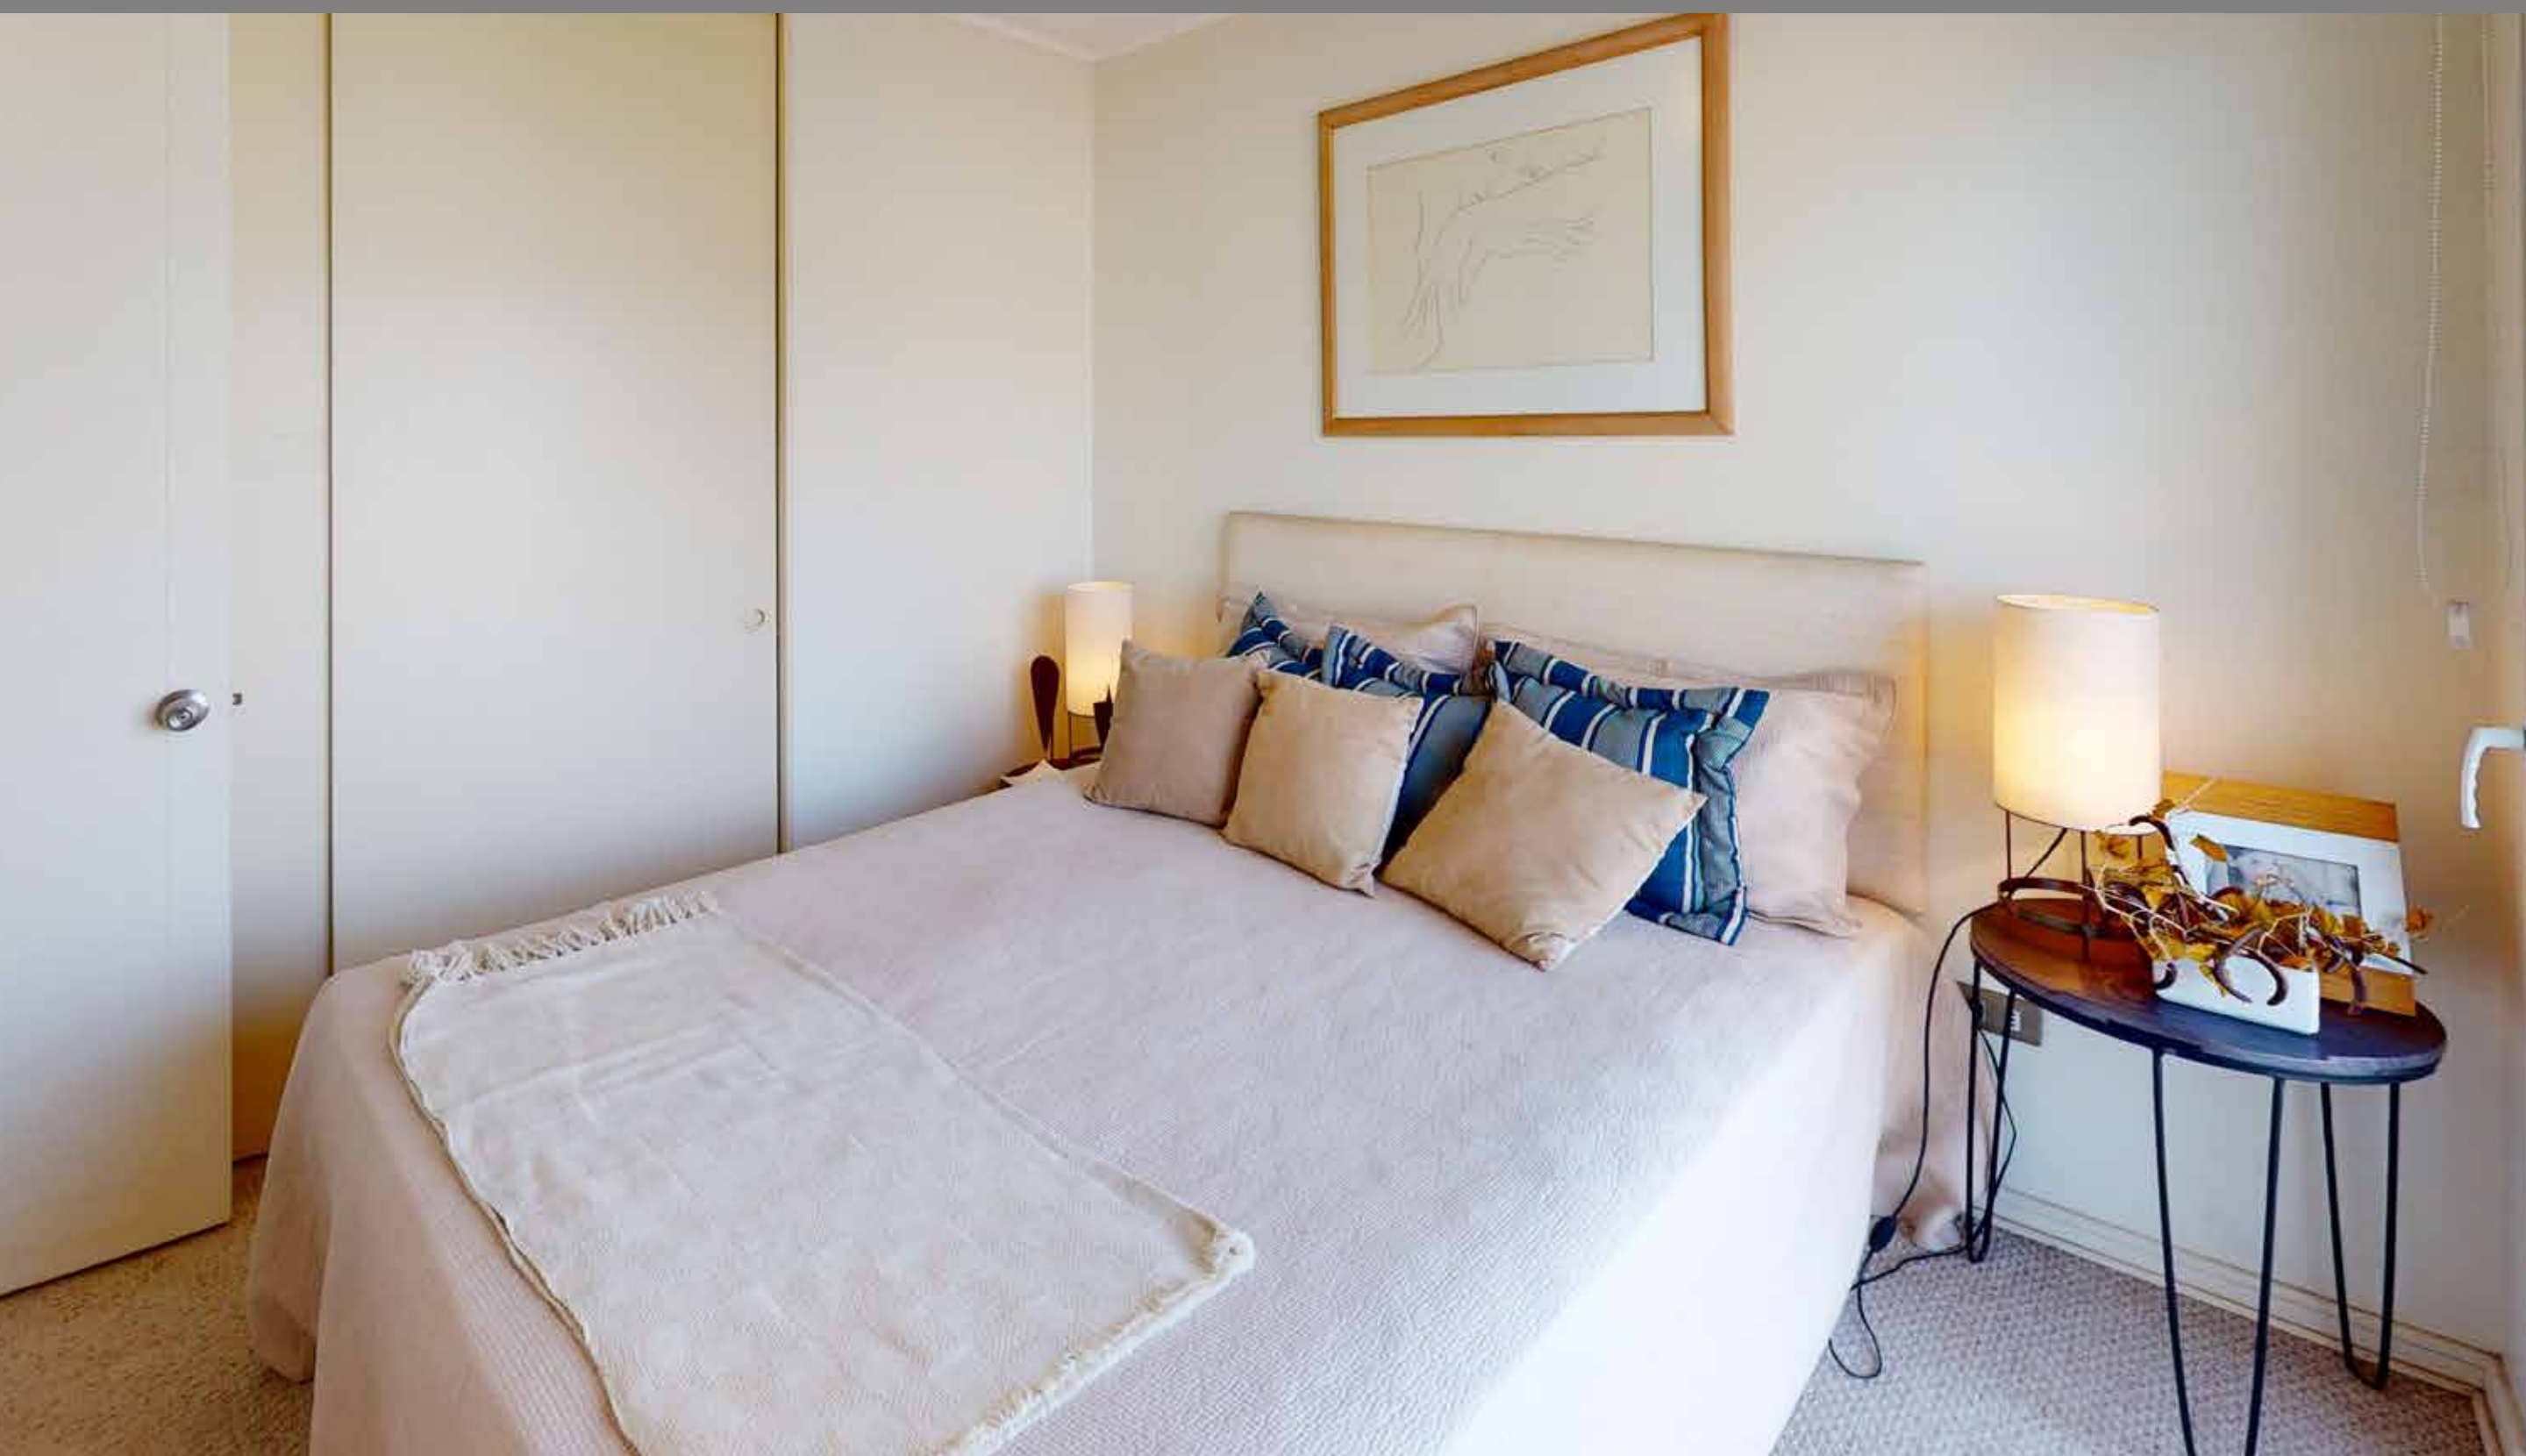

AMPLIO LIVING COMEDOR


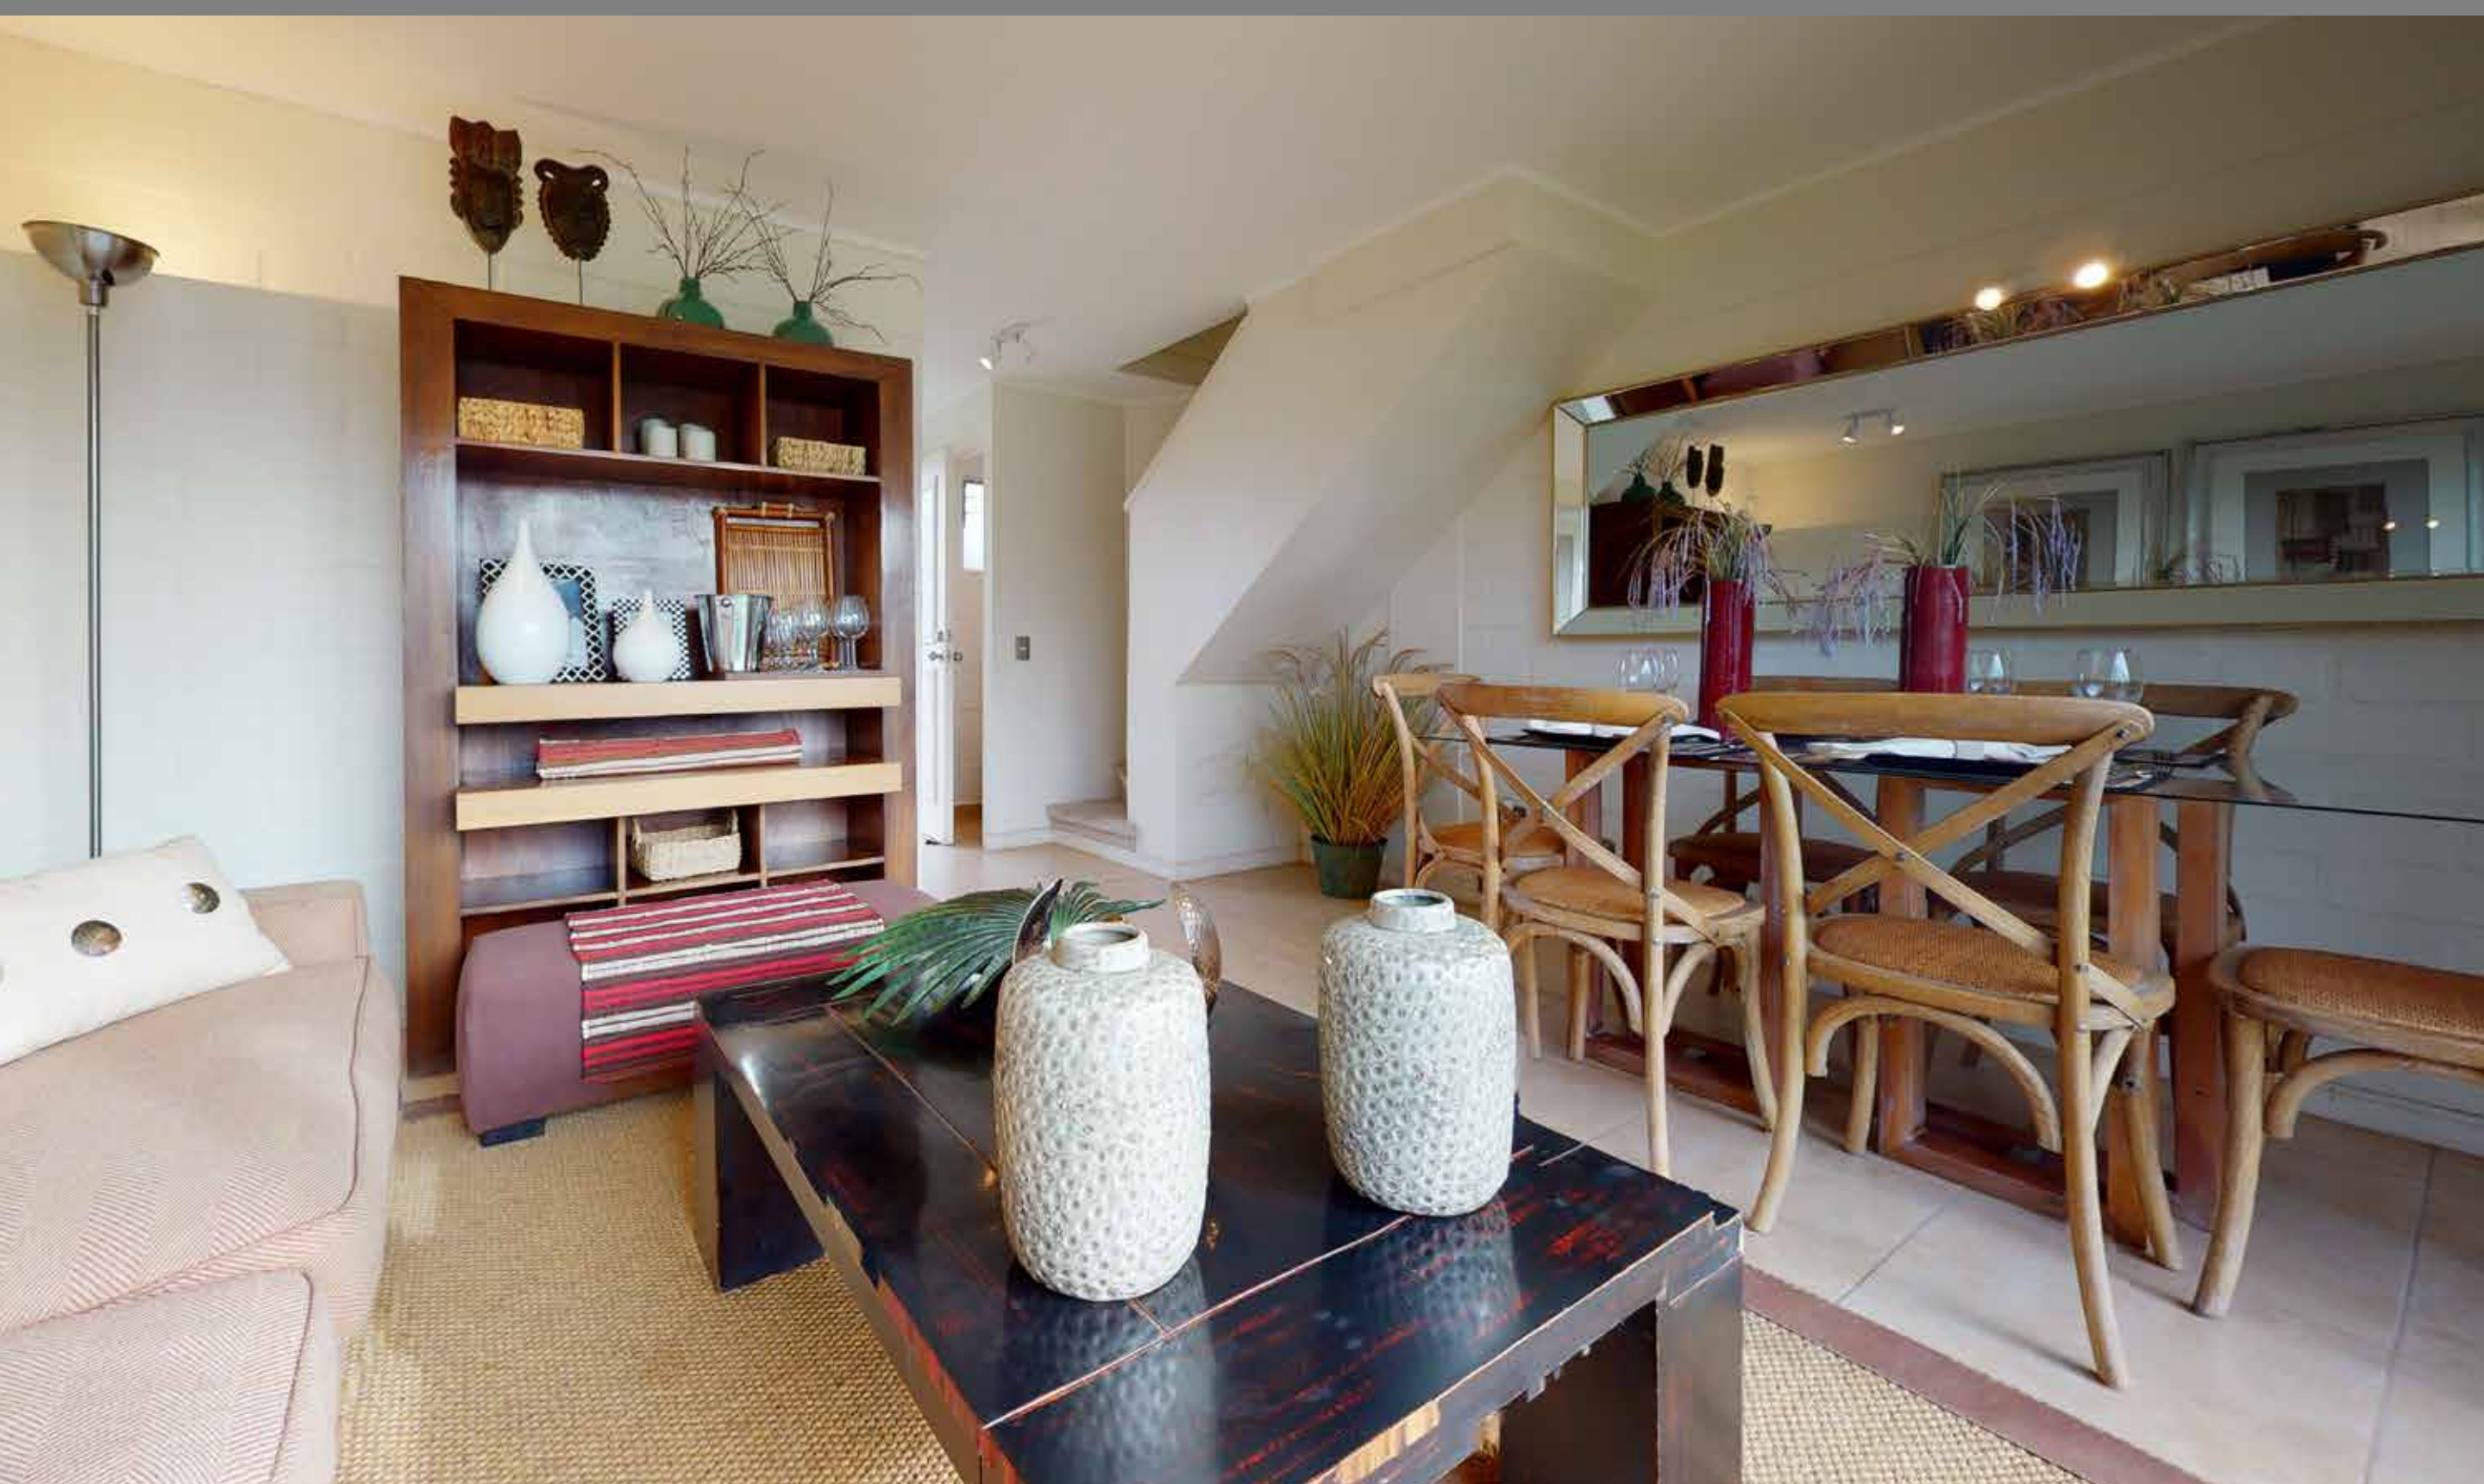


PUERTA DEL SOL

Curauma, V región.

ENACO

SALA DE ESTAR

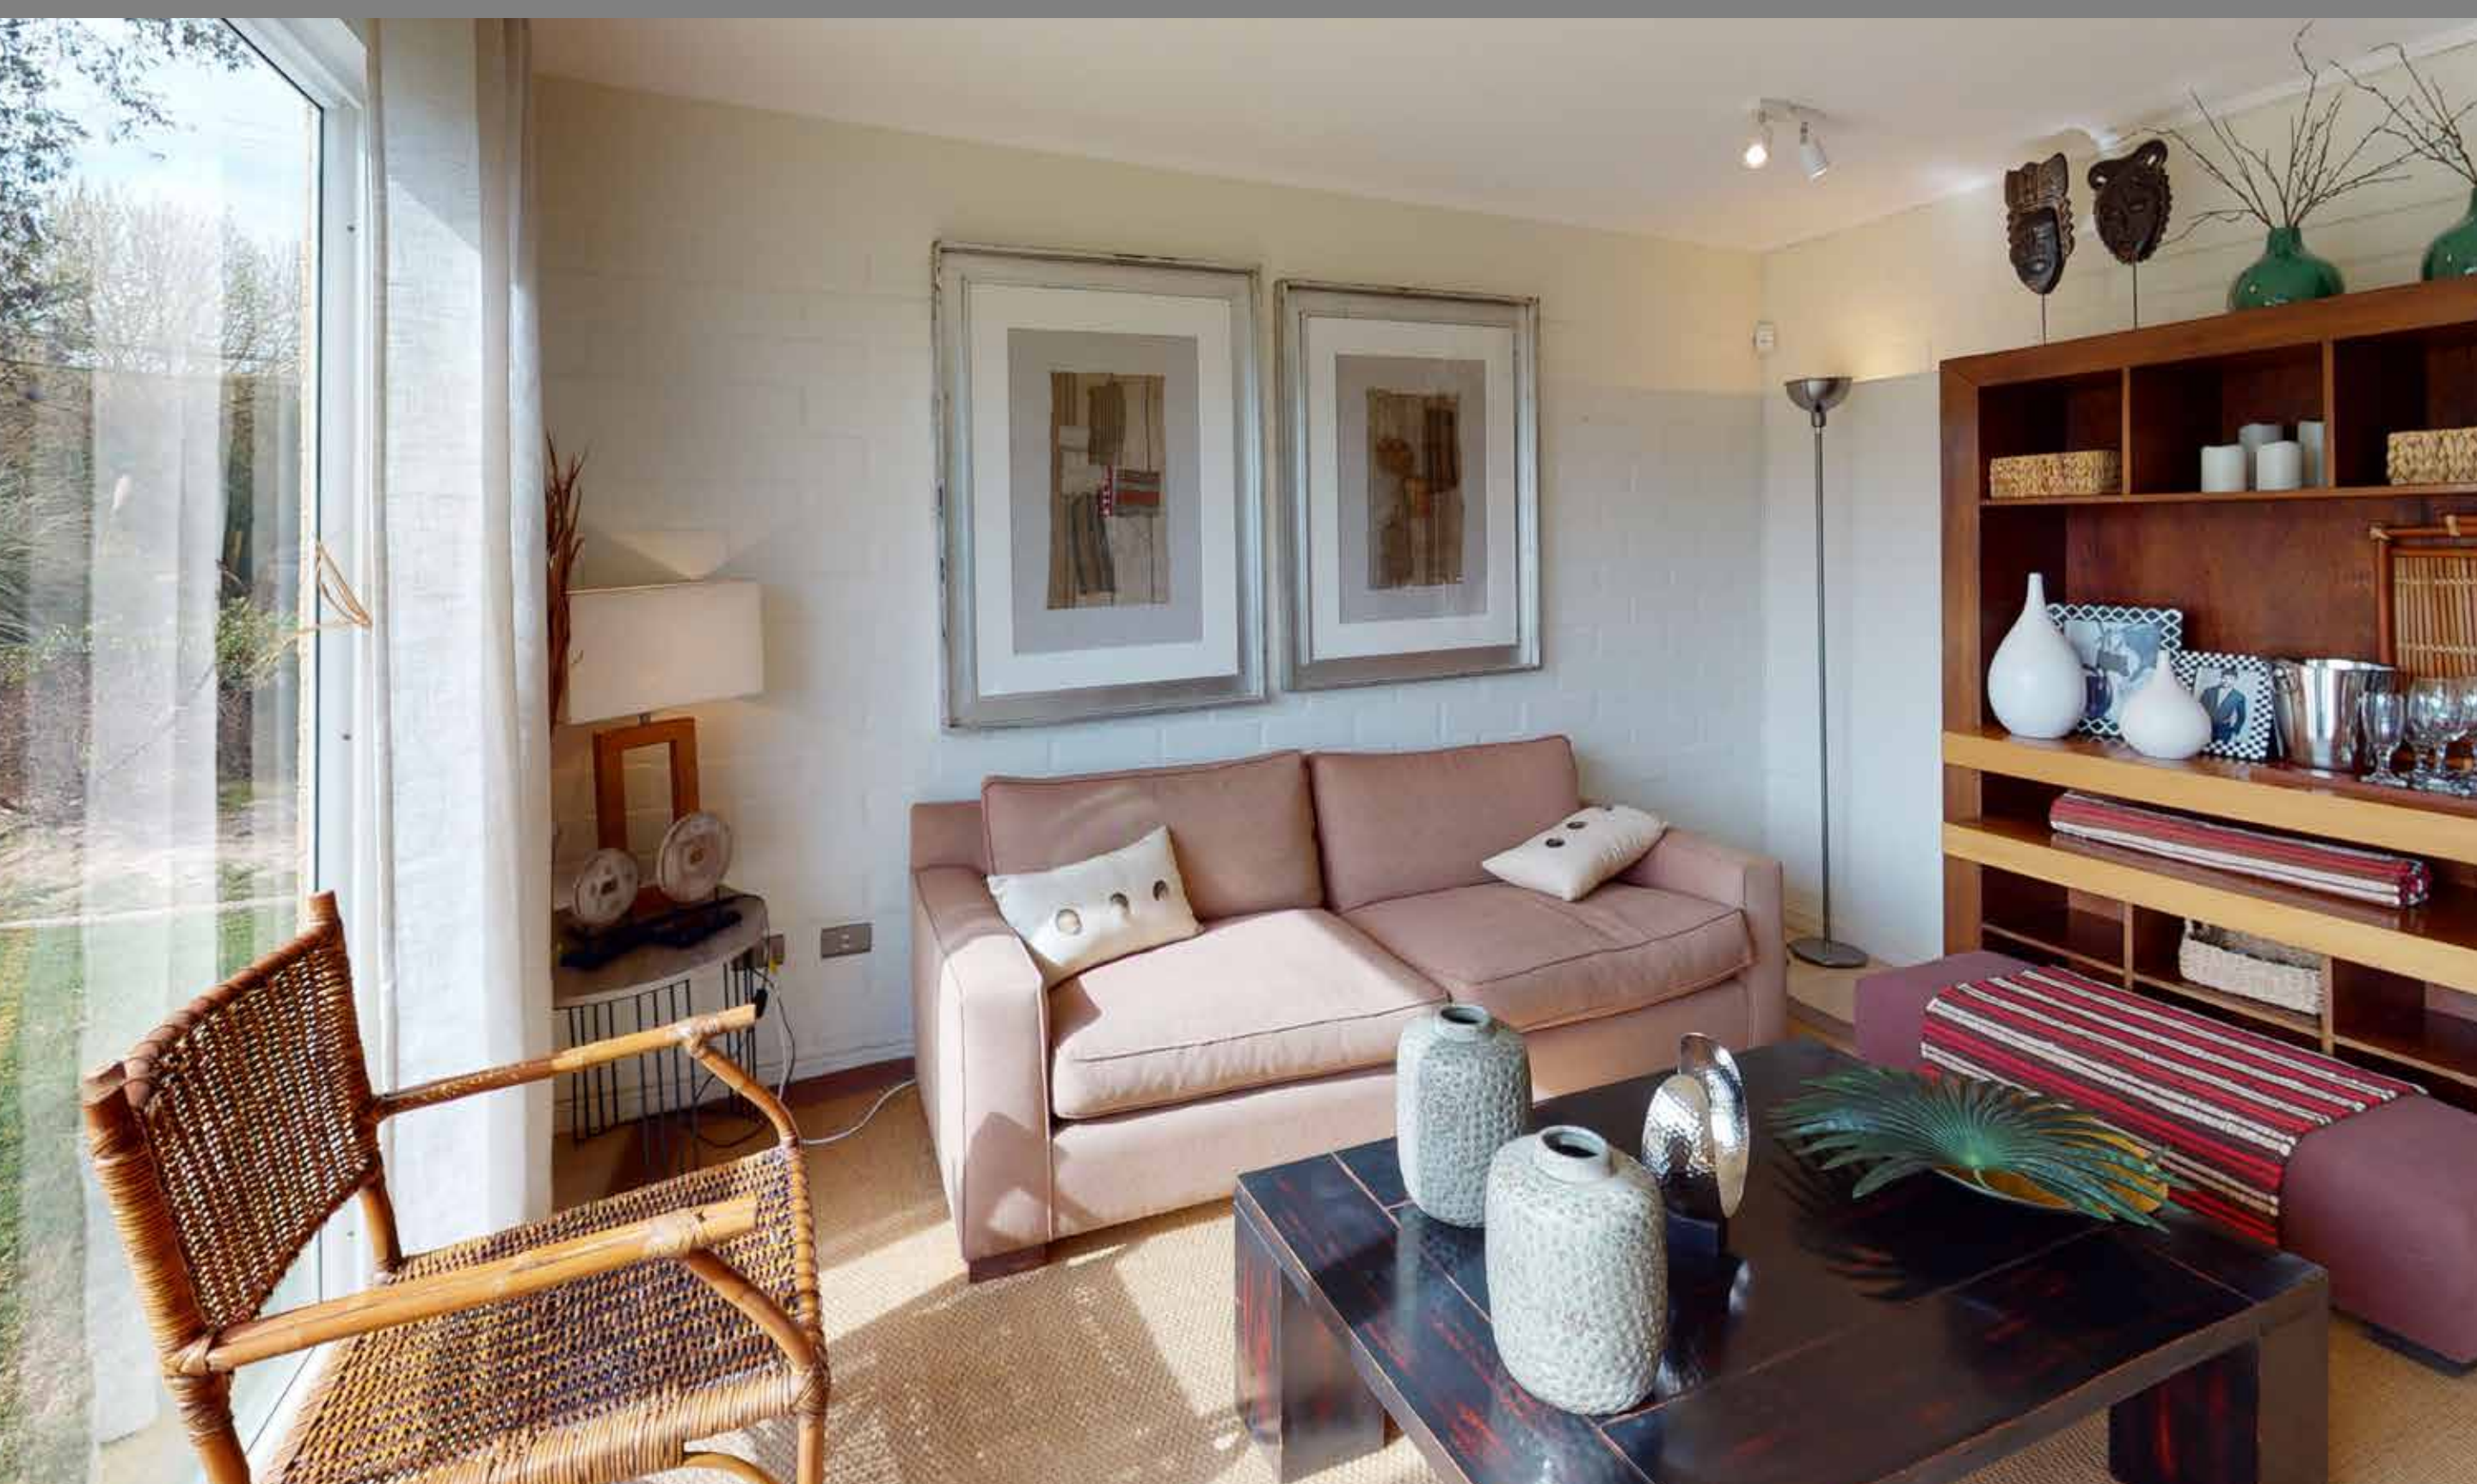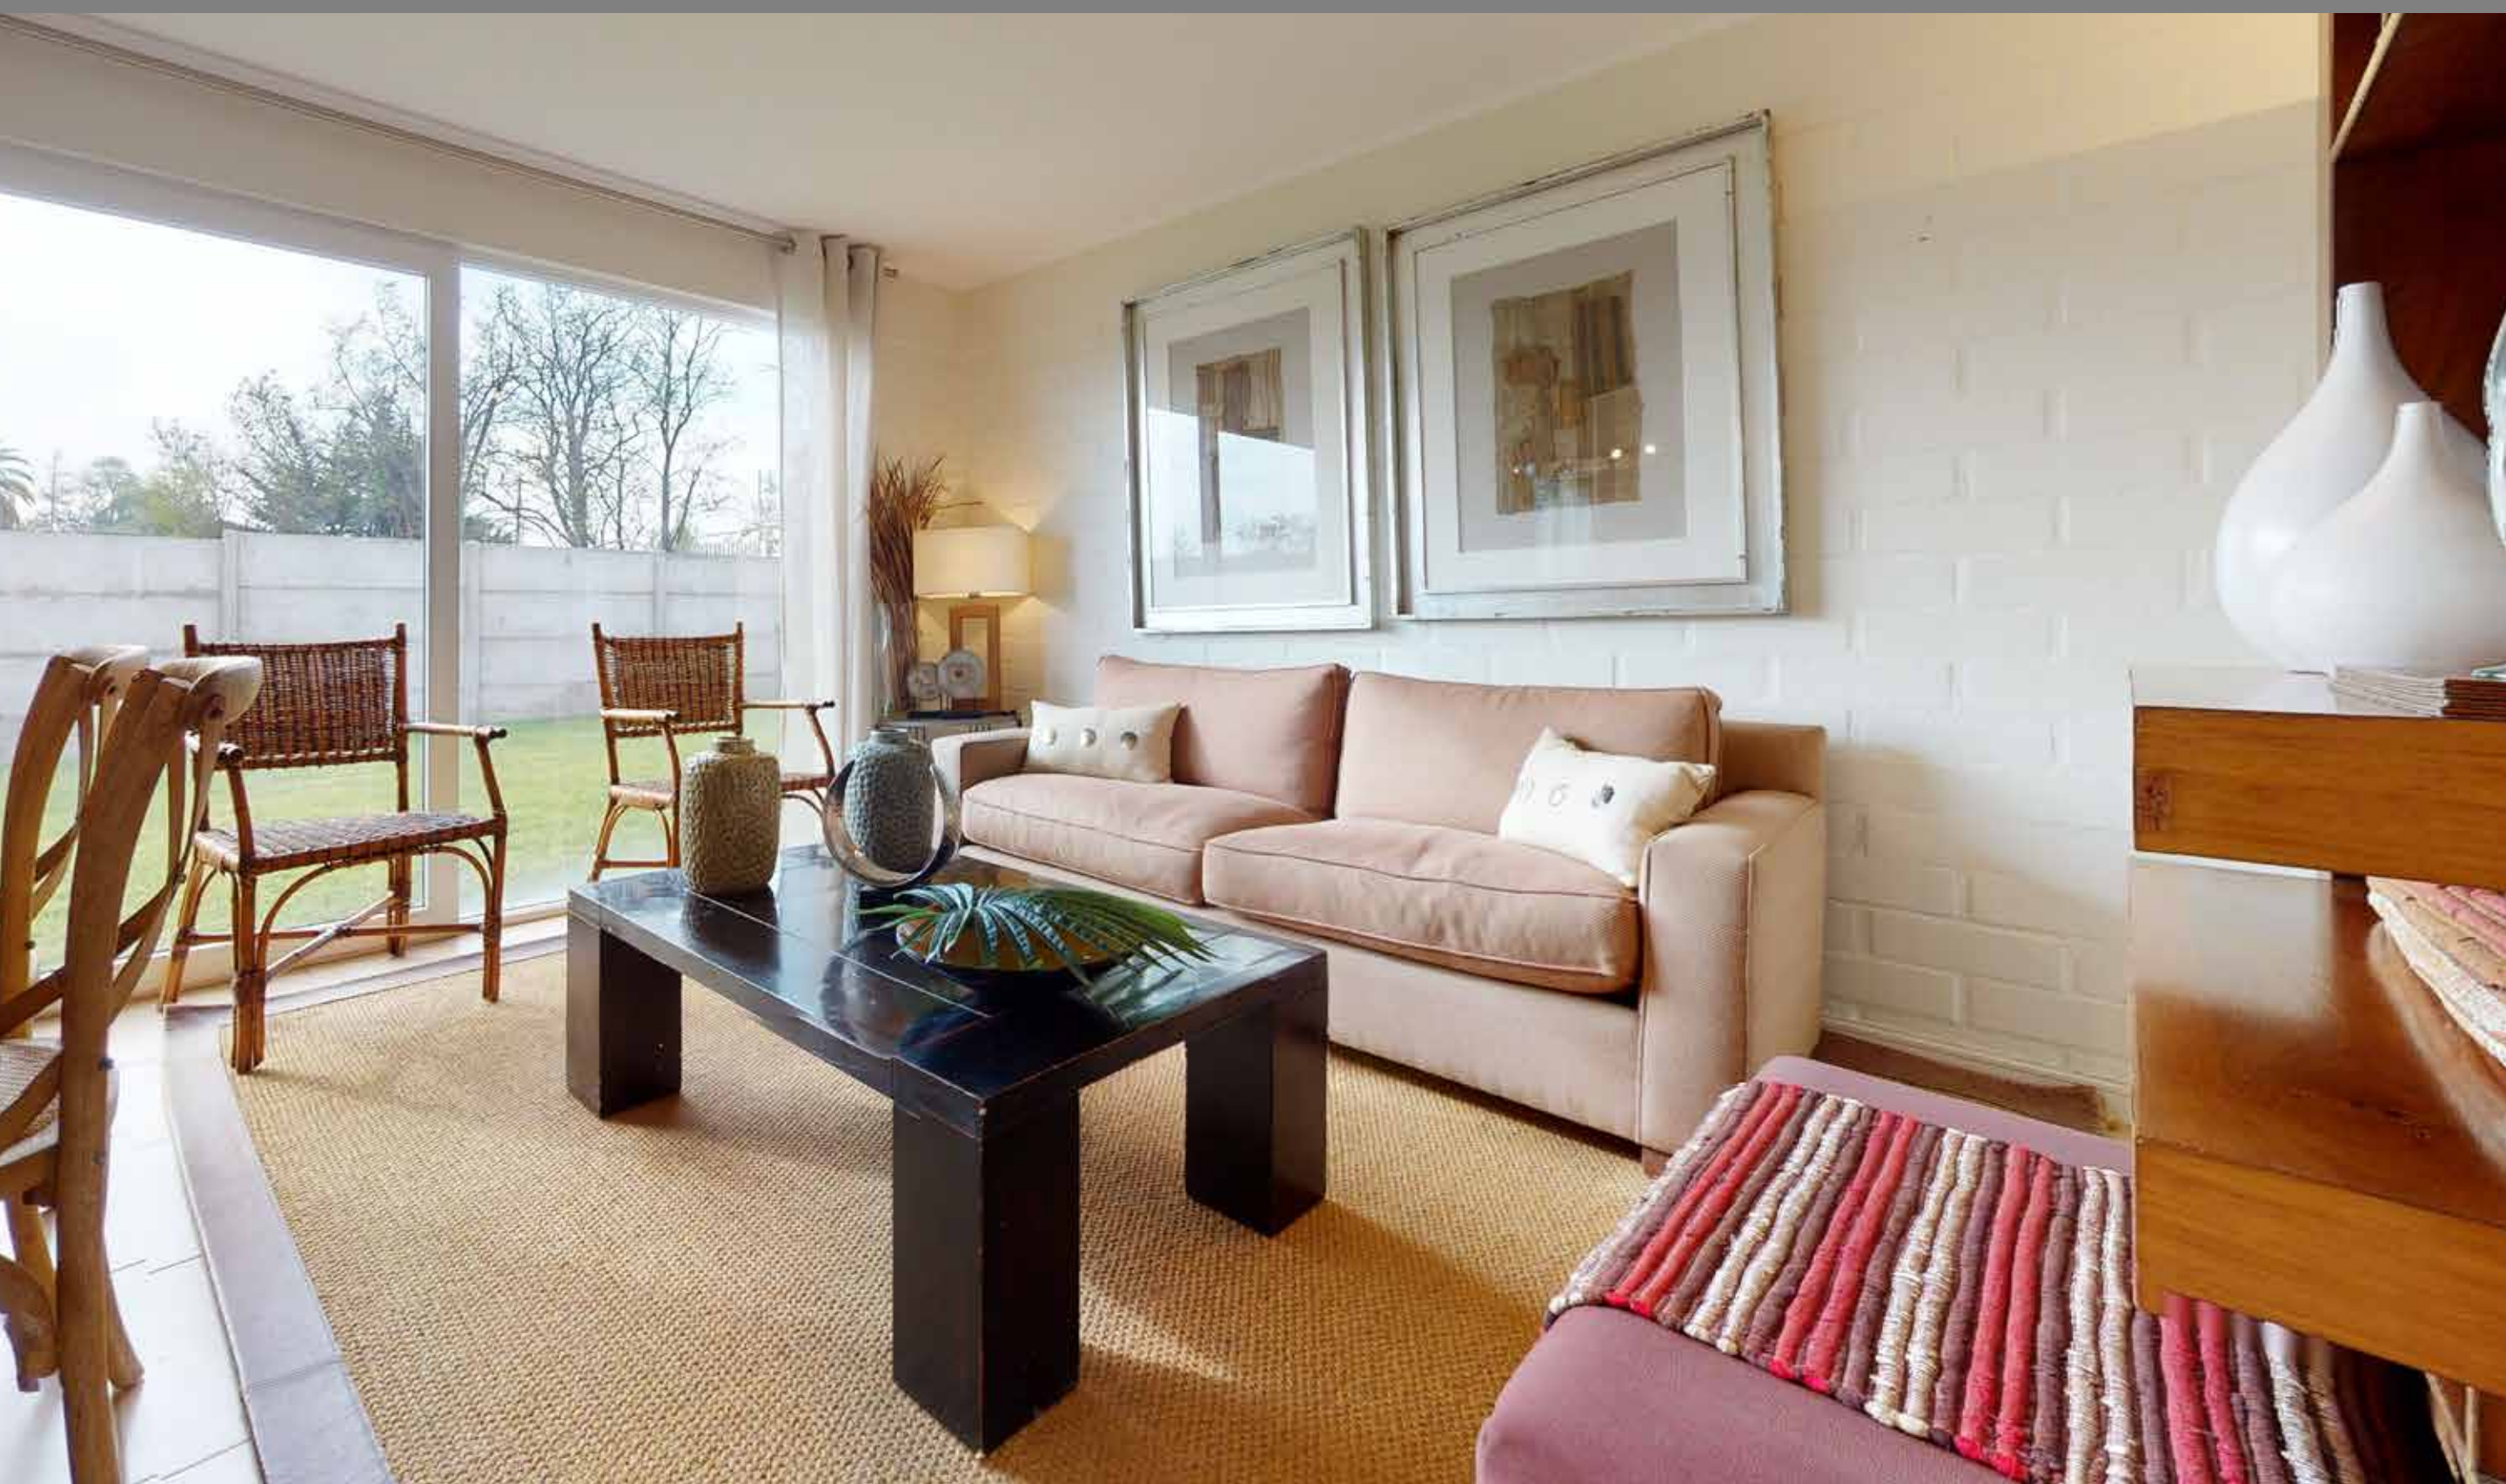


PUERTA DEL SOL


Curauma, V región.

ENACO

DORMITORIOS SECUNDARIOS

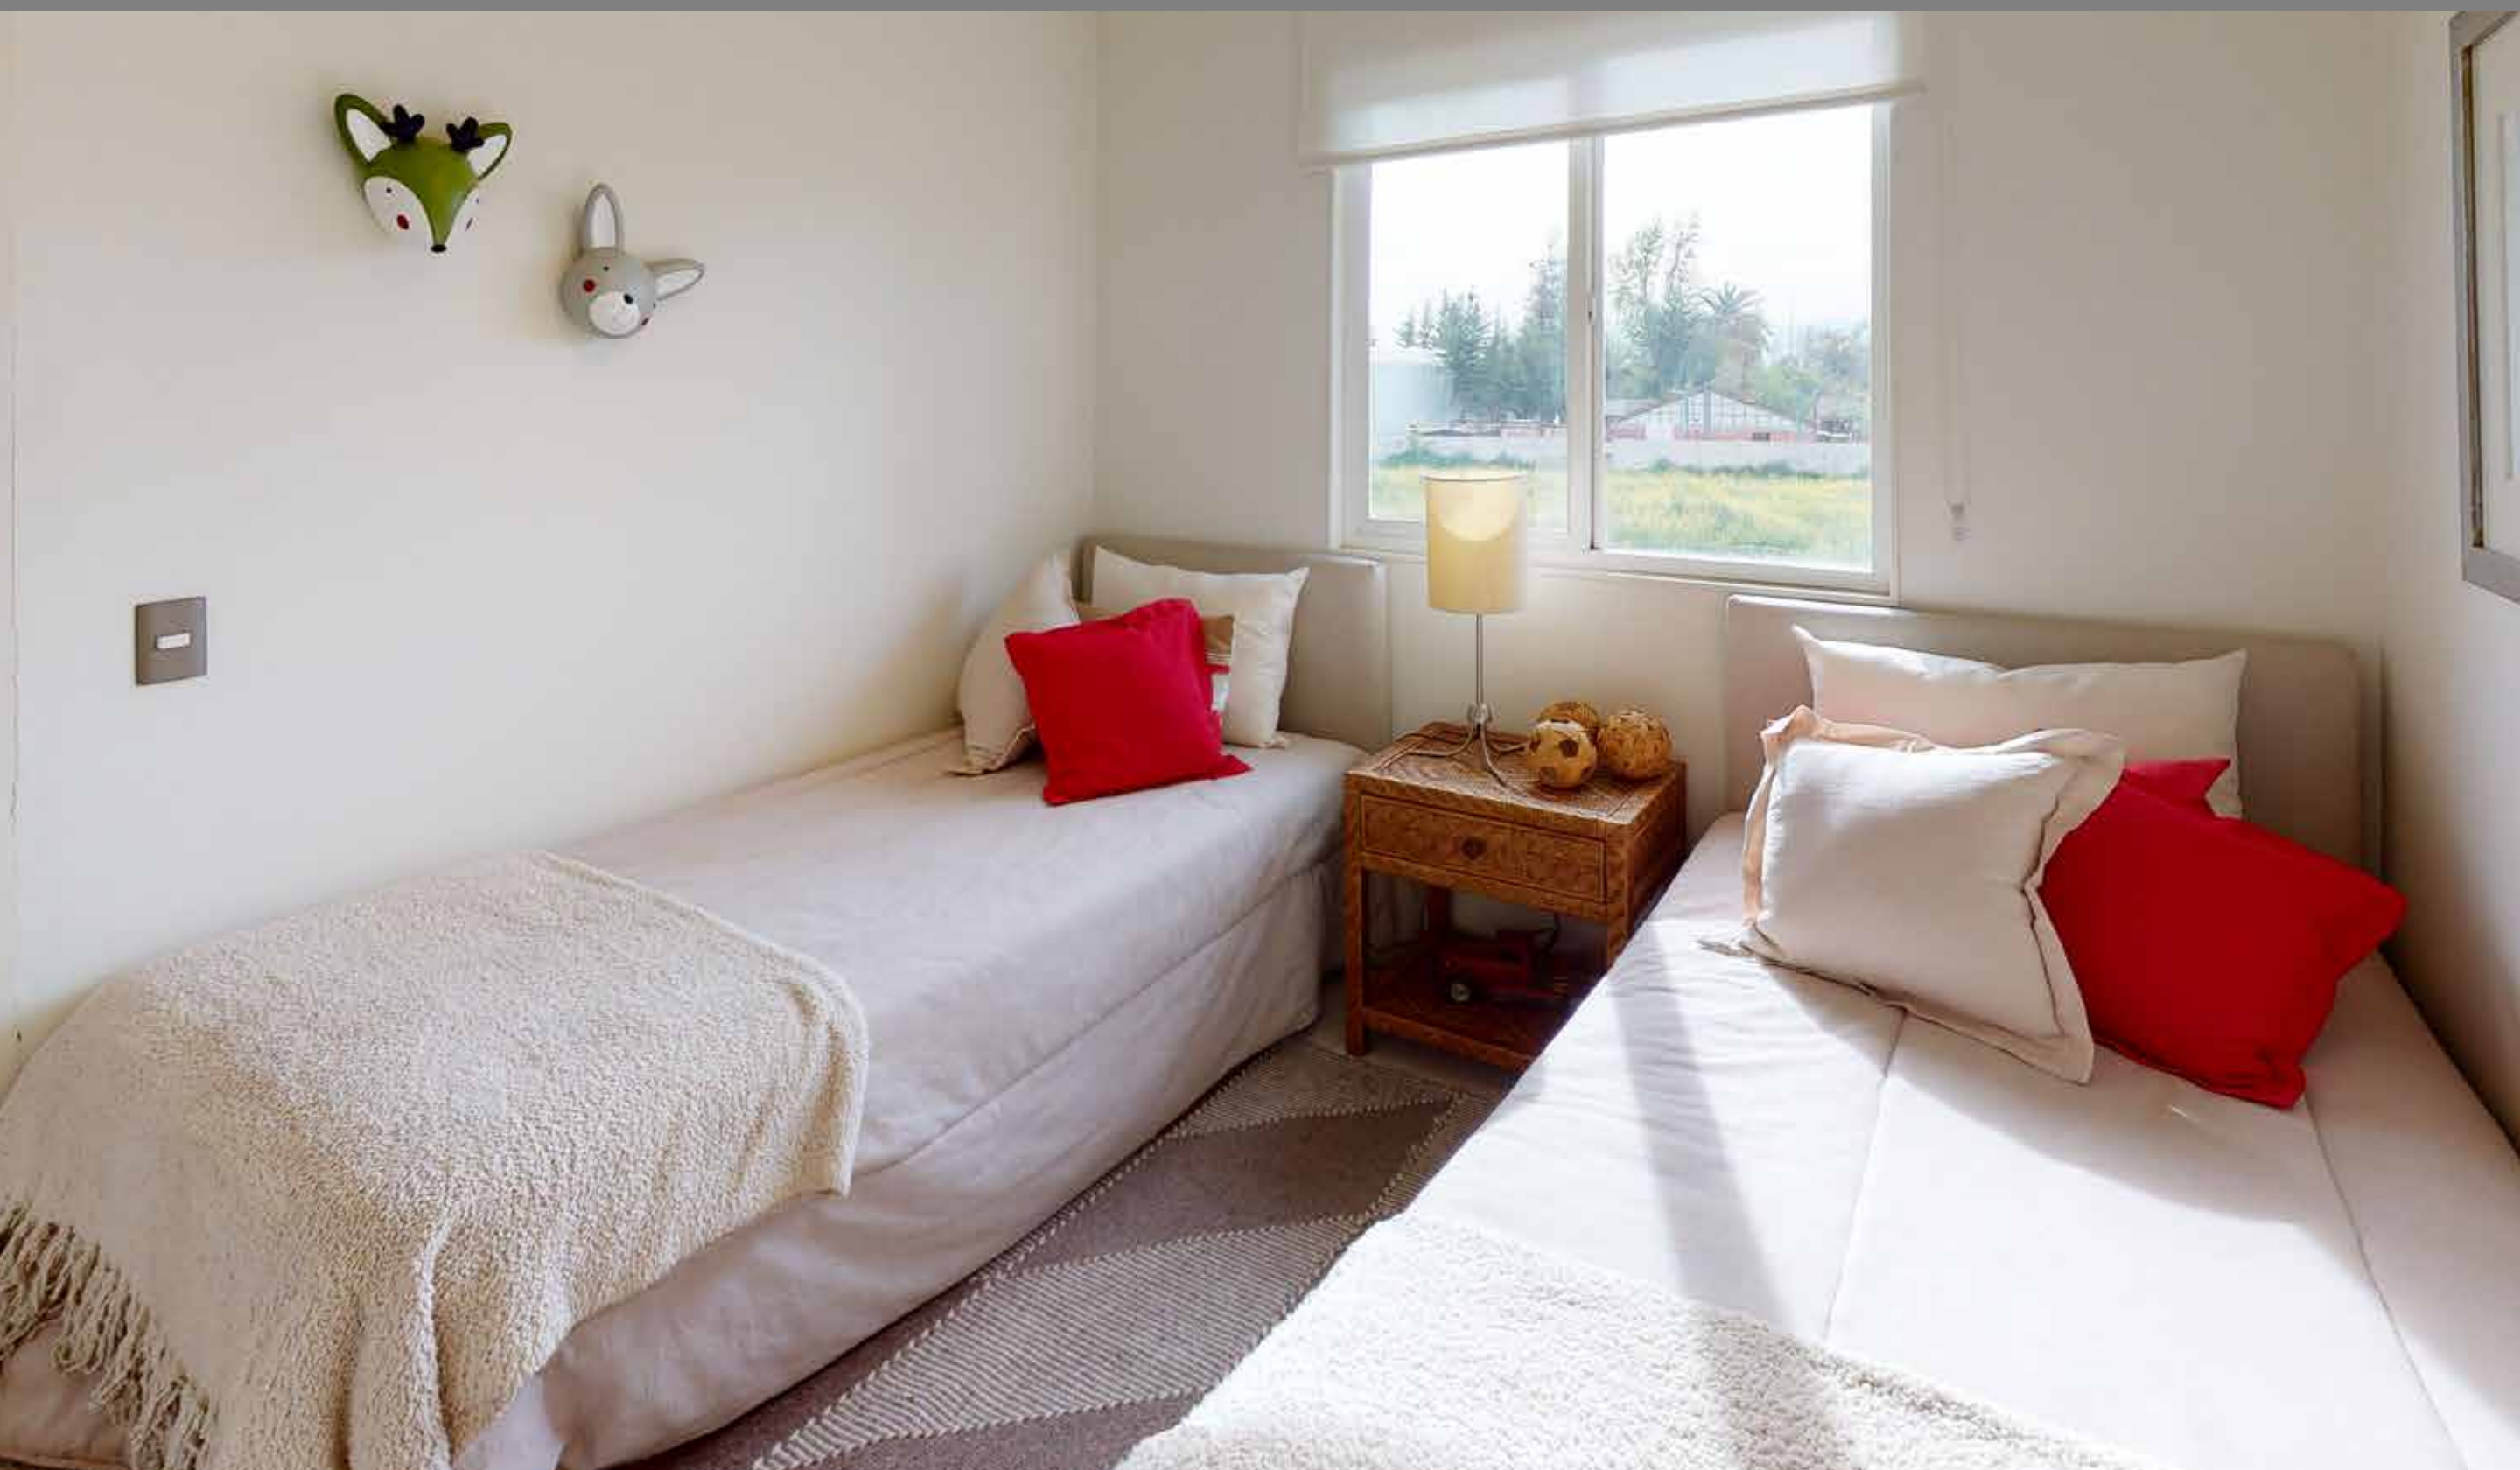

DORMITORIOS SECUNDARIOS

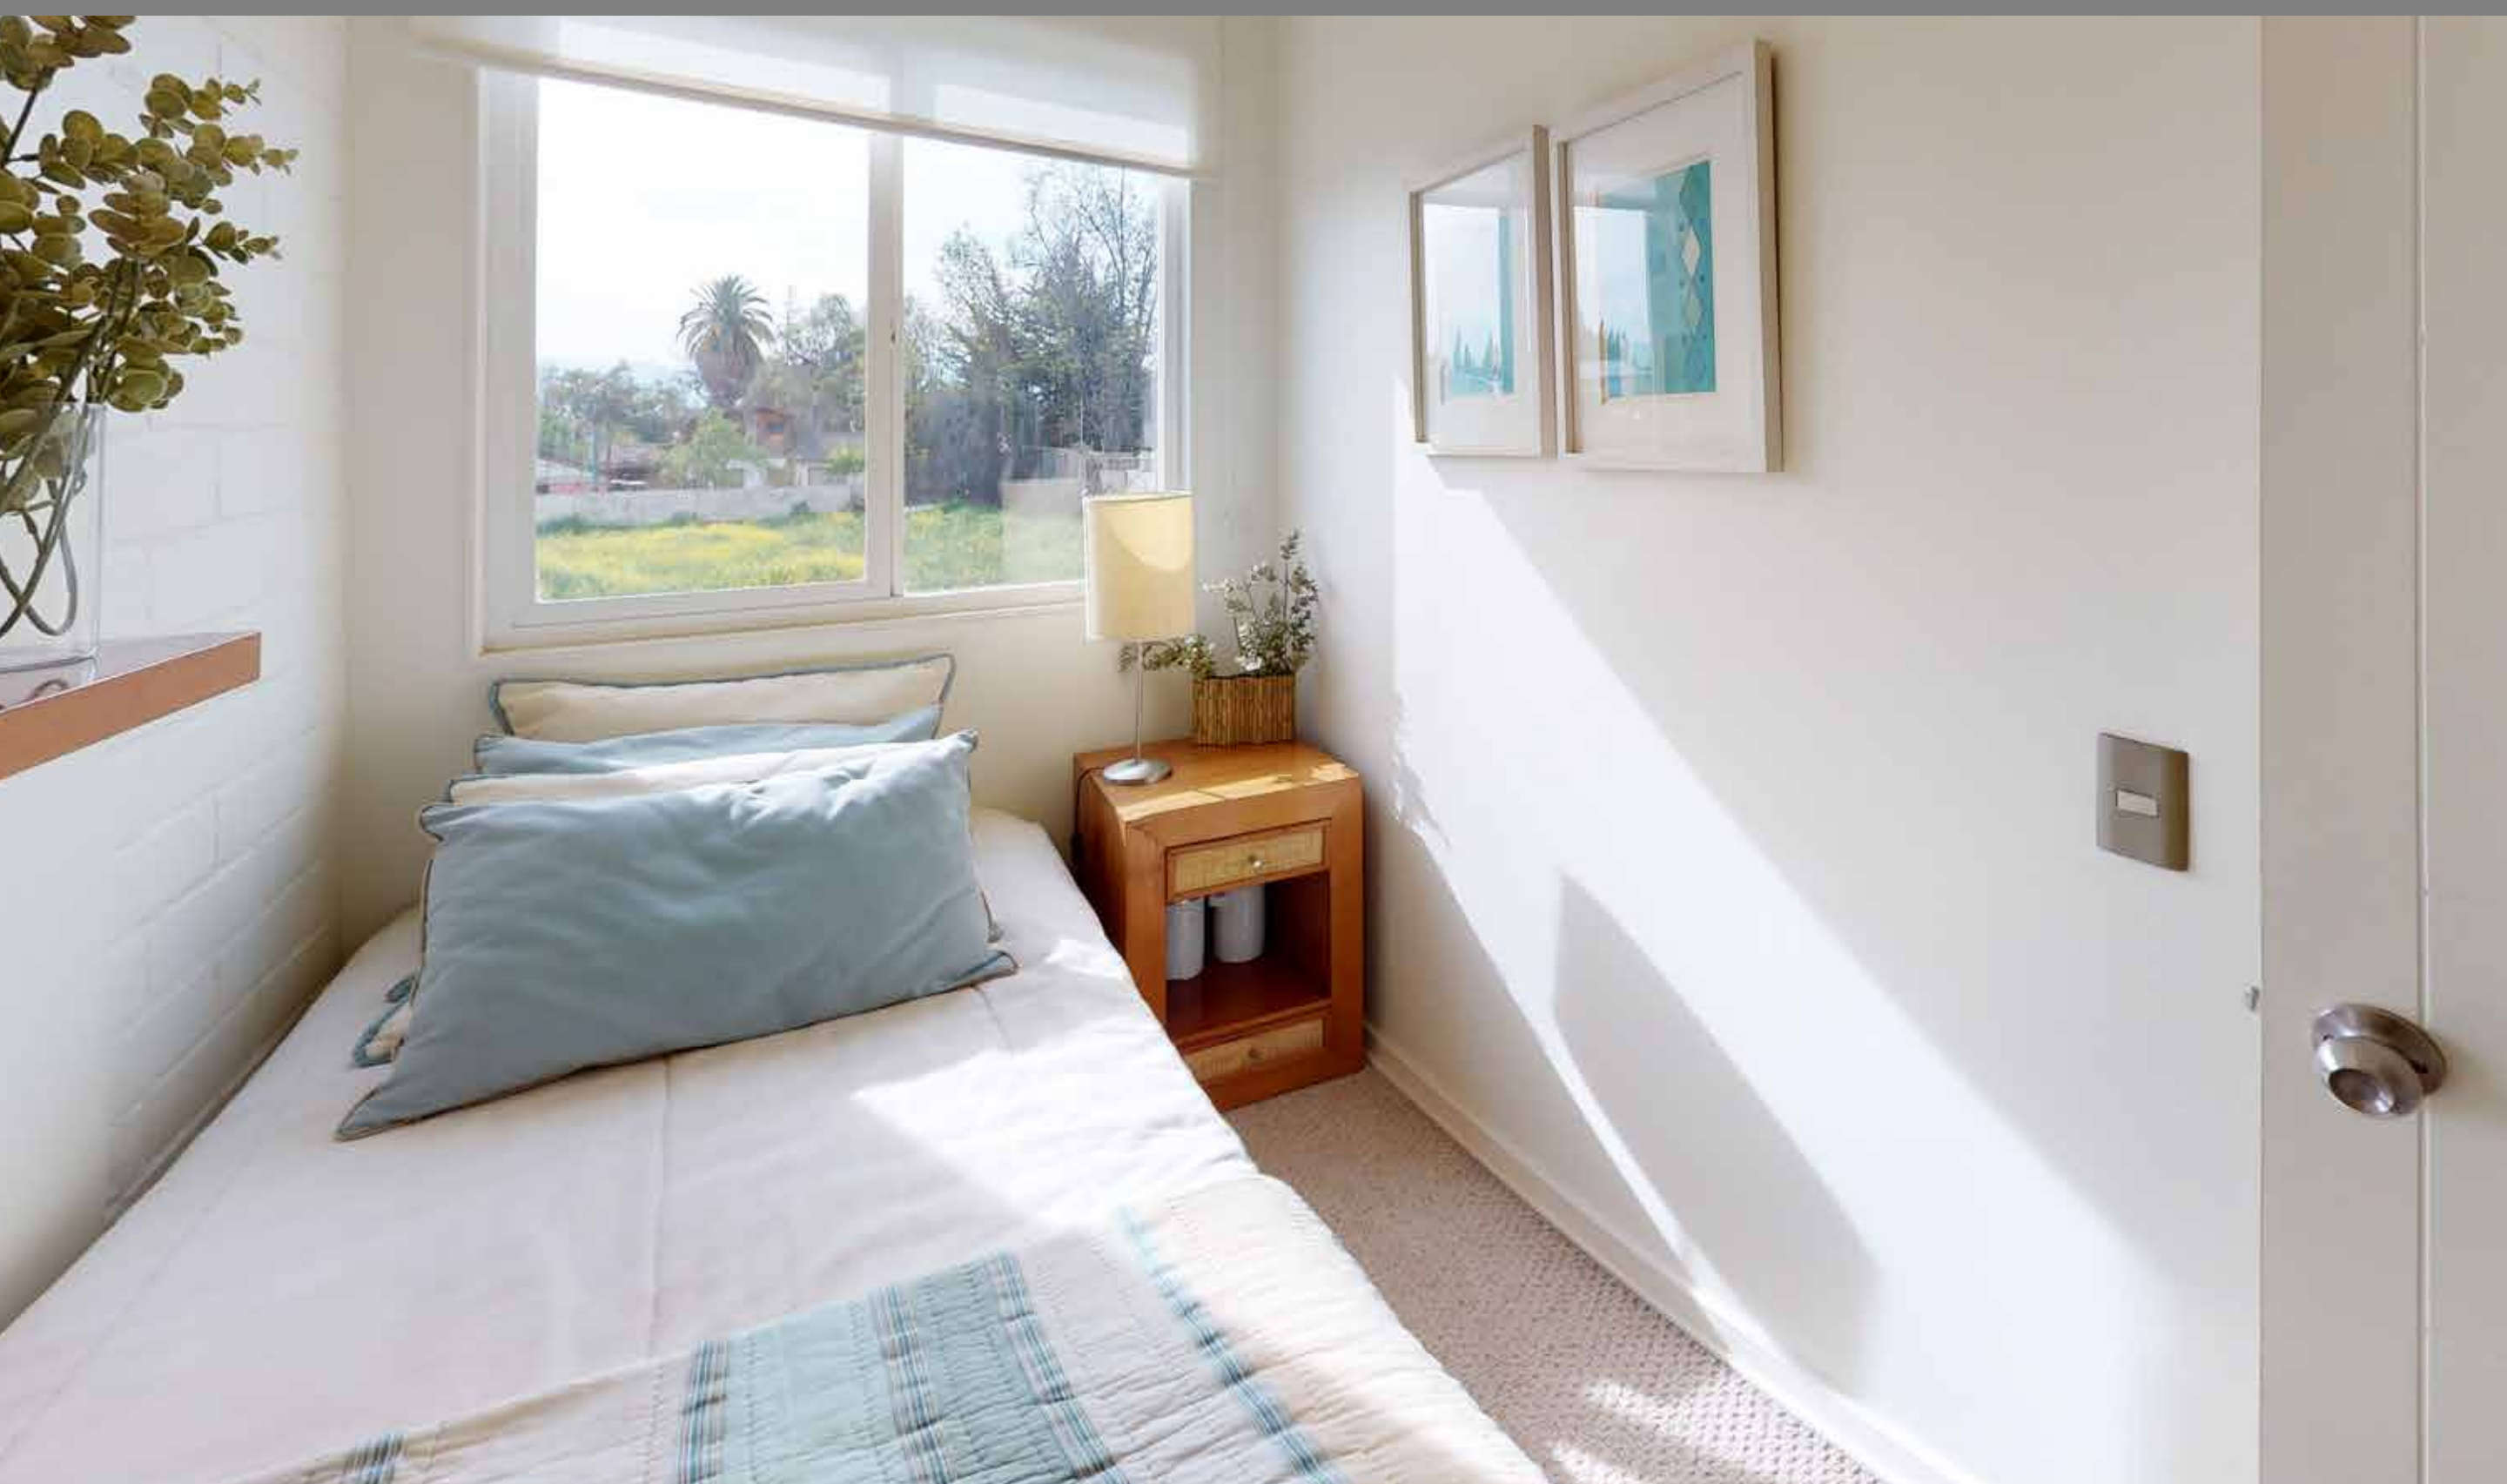

PUERTA DEL SOL

Curauma, V región.


ENACO

CARACTERÍSTICAS GENERALES

CASA TIPO B


68,38 M² ÚTILES



 Primer piso: 42,00 m² útiles
Segundo piso: 26,38 m² útiles

 3 dormitorios

 2 Baños



 Casa B pareada de 68,38 m² útiles, Dormitorio principal en suite, Living comedor, Cerámica en piso de living, comedor, hall, cocina y baños.

PUERTA DEL SOL

Curauma, V región.

ENACO

PLANTAS

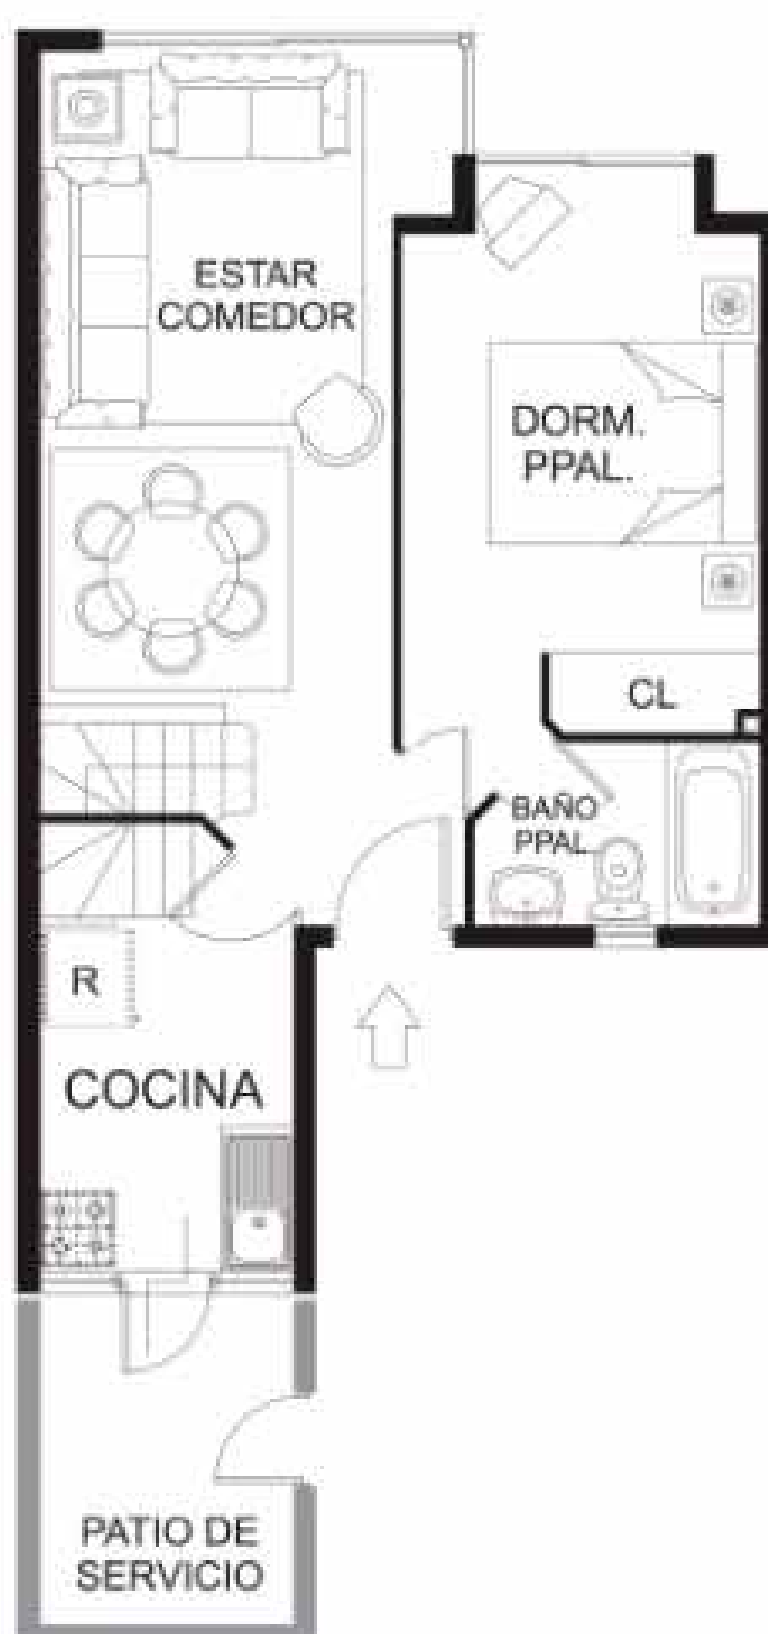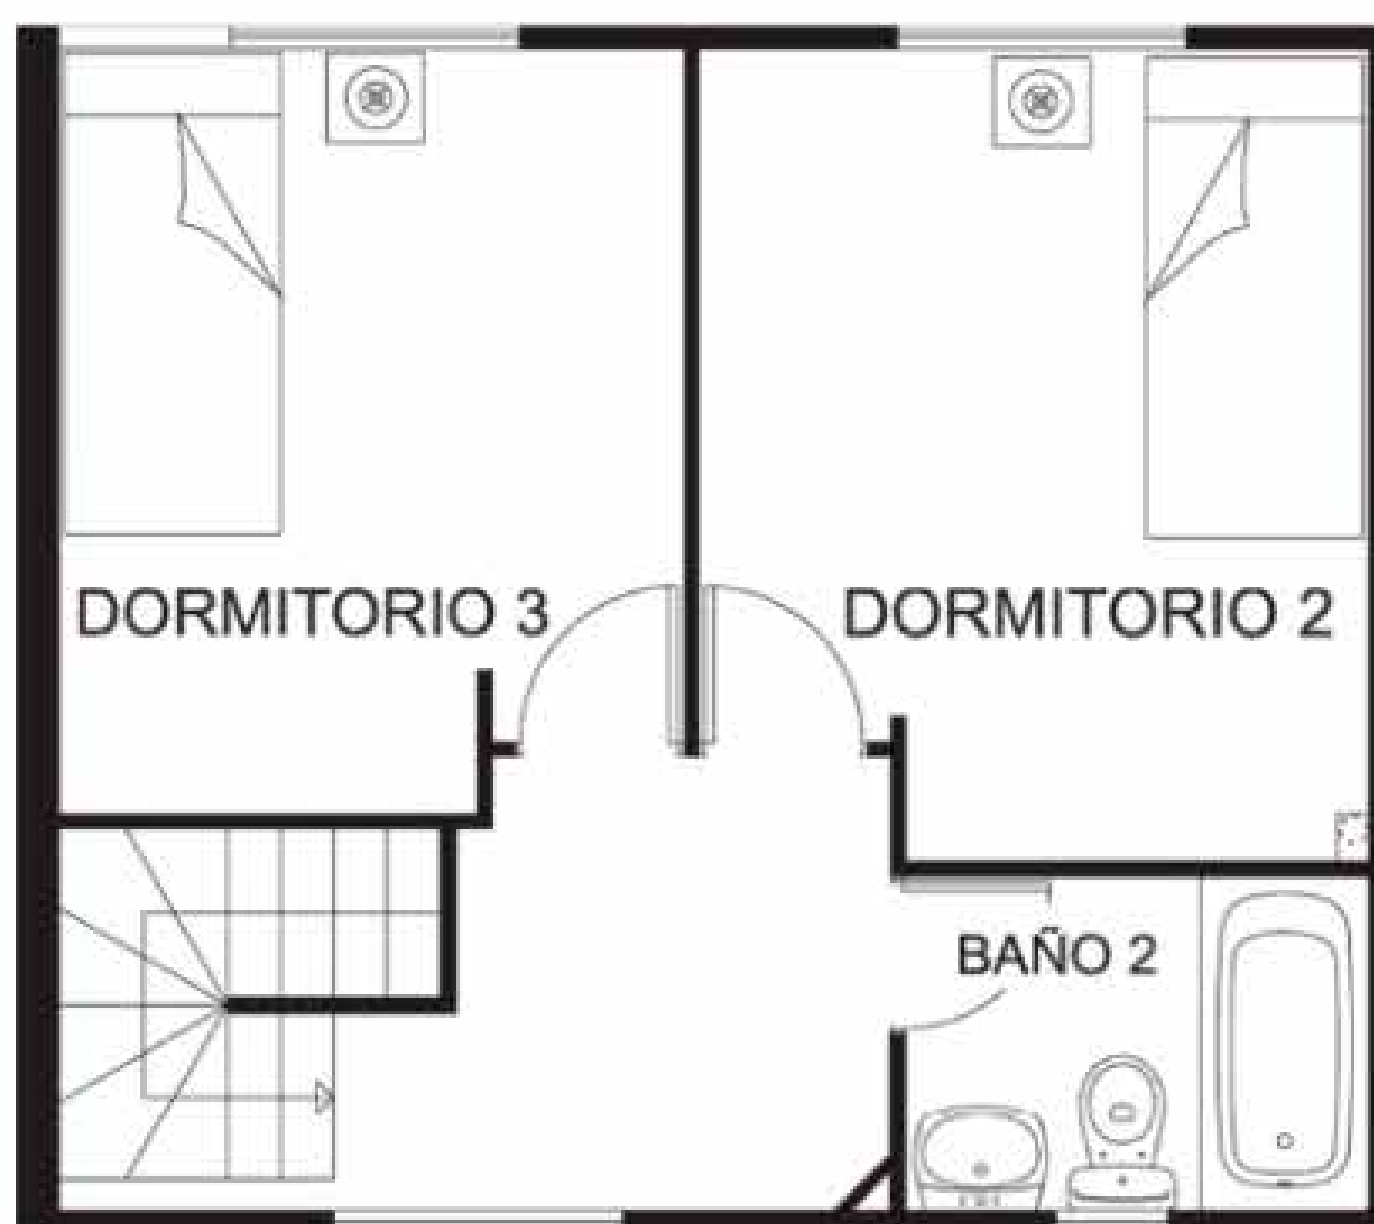

PUERTA DEL SOL

Curauma, V región.

ENACO

DORMITORIO PRINCIPAL EN SUITE



AMPLIO LIVING COMEDOR



PUERTA DEL SOL


Curauma, V región.

ENACO

DORMITORIOS SECUNDARIOS



DORMITORIOS SECUNDARIOS

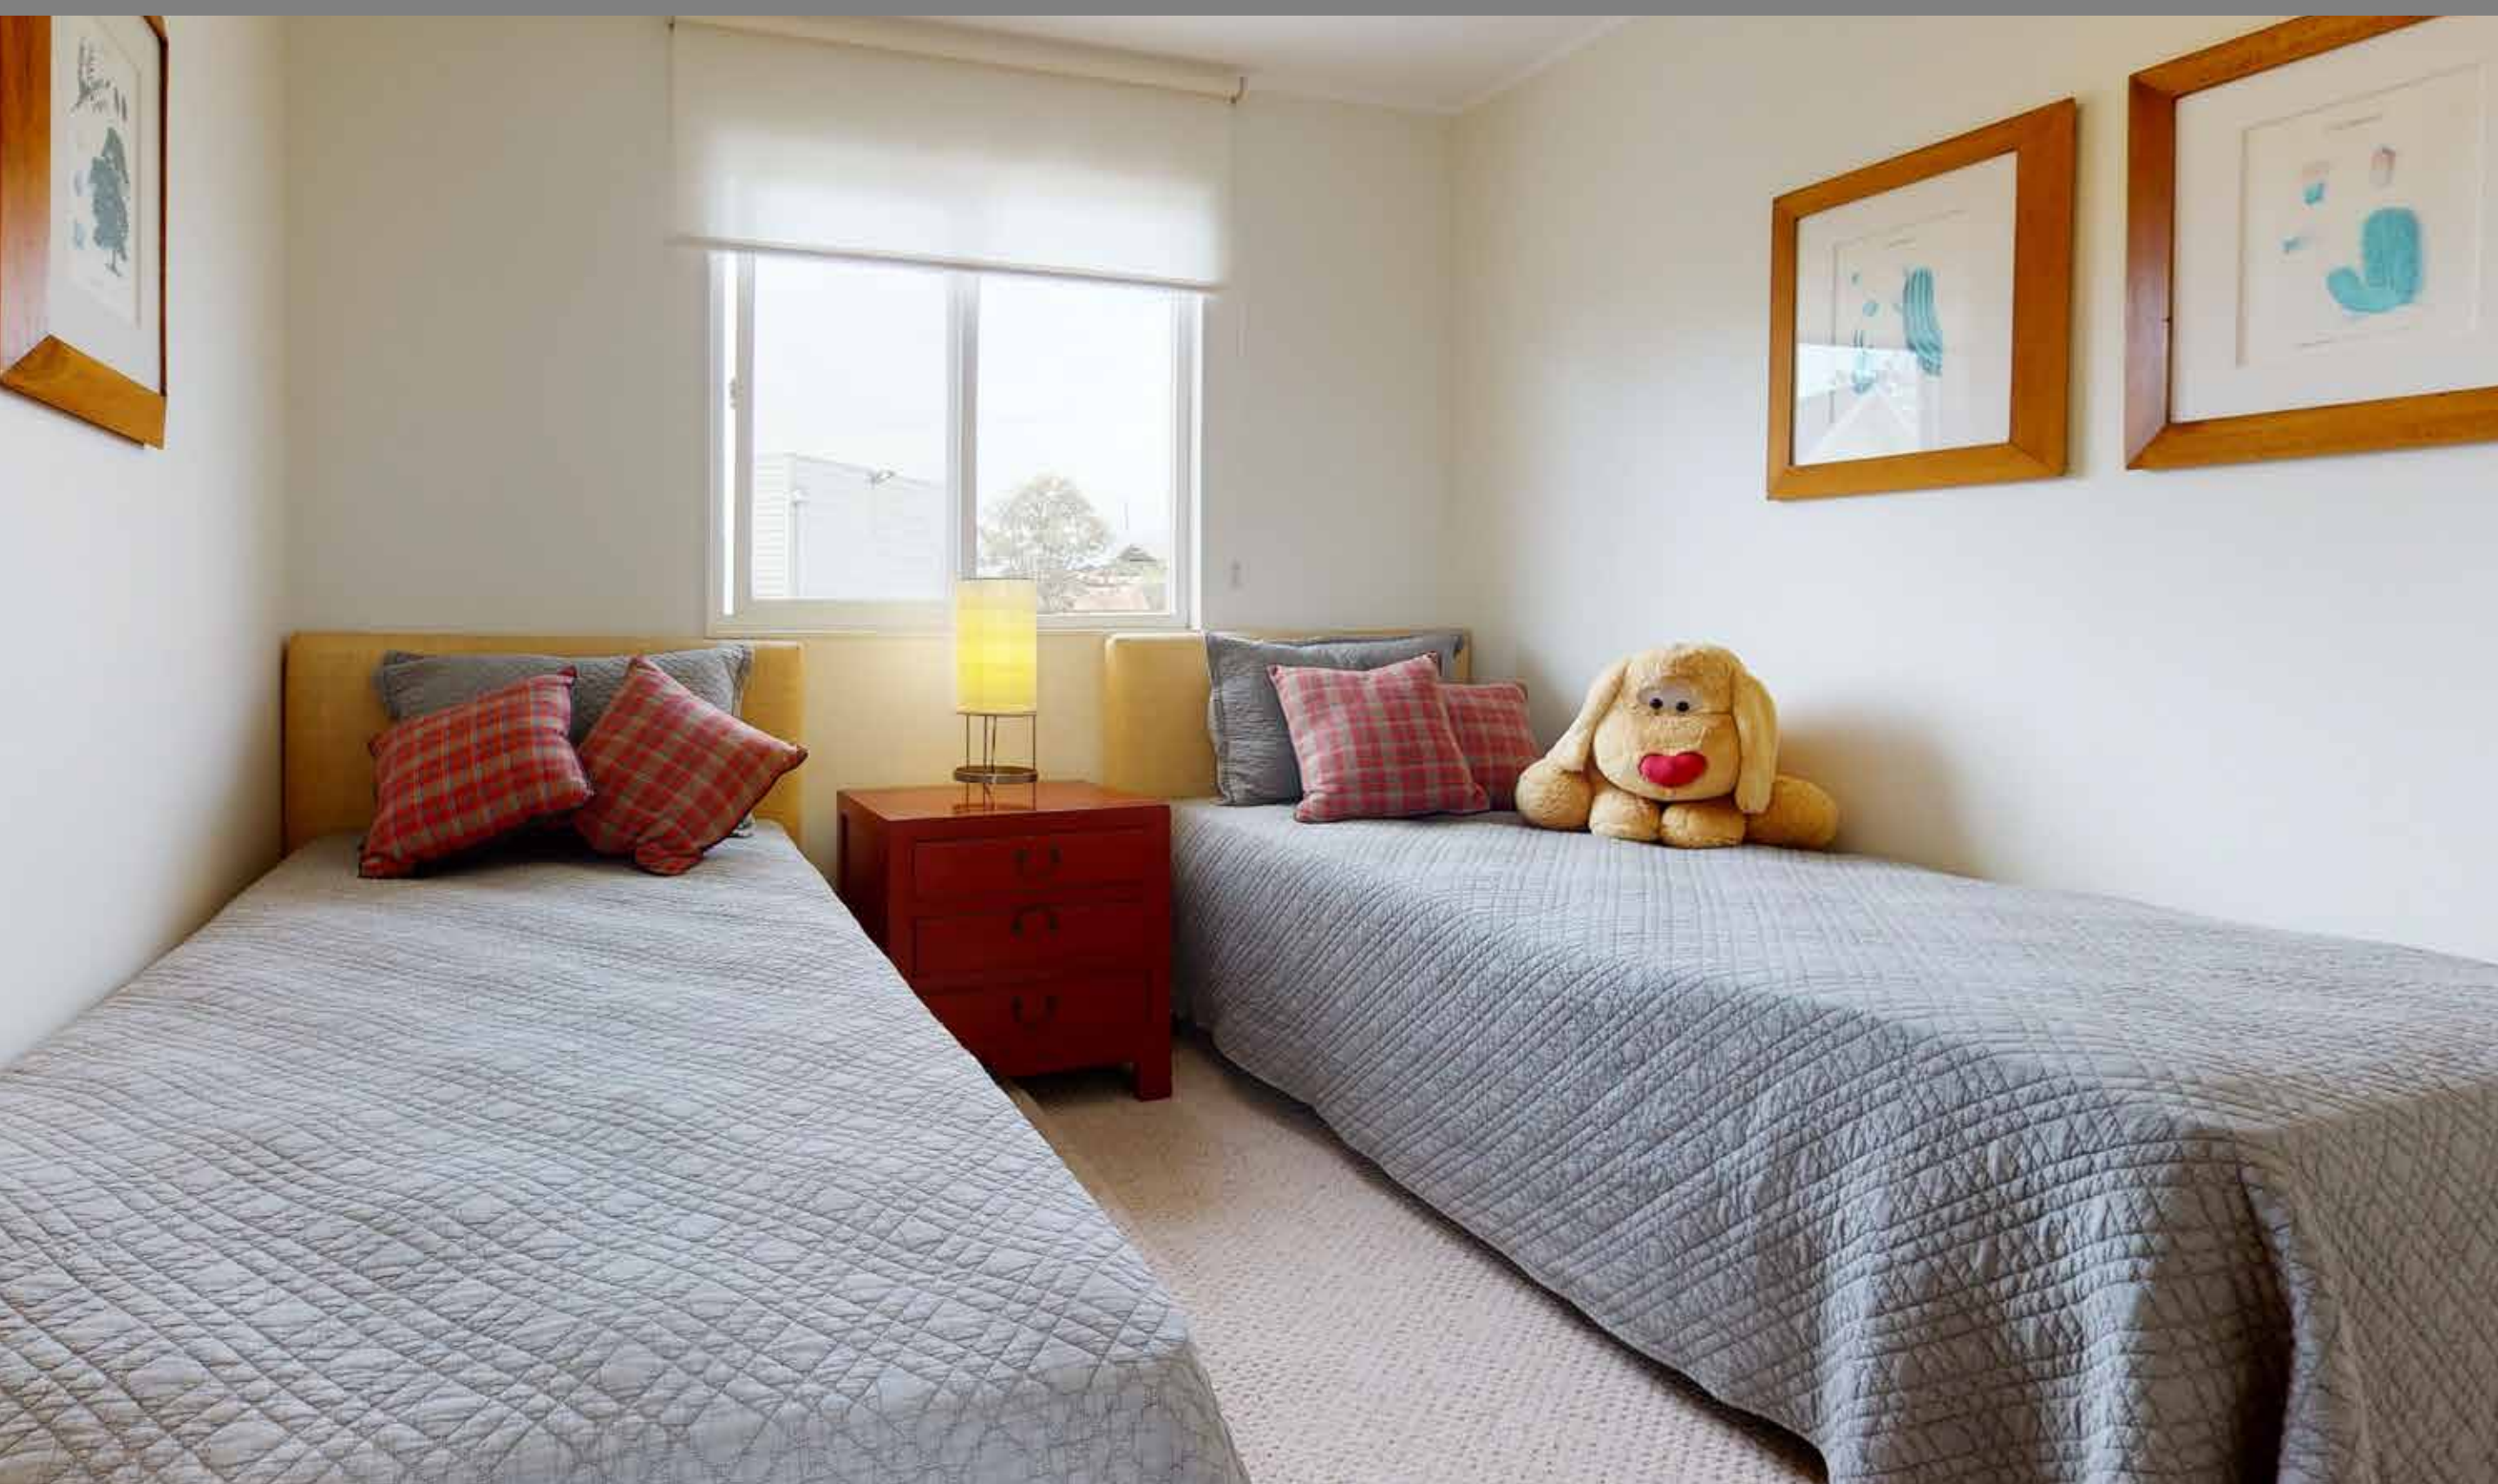

PUERTA DEL SOL

Curauma, V región.

ENACO

CARACTERÍSTICAS GENERALES

CASA TIPO C

73,92 M² ÚTILES



Primer piso: 46,81 m² útiles
Segundo piso: 27,11 m² útiles



3 dormitorios



2 Baños




Casa C aislada de 73,92 m² útiles, Principal en suite, Sala de estar, Living comedor, Cerámica en piso de living, comedor, hall, cocina y baños.

PUERTA DEL SOL

Curauma, V región.

ENACO

PLANTAS

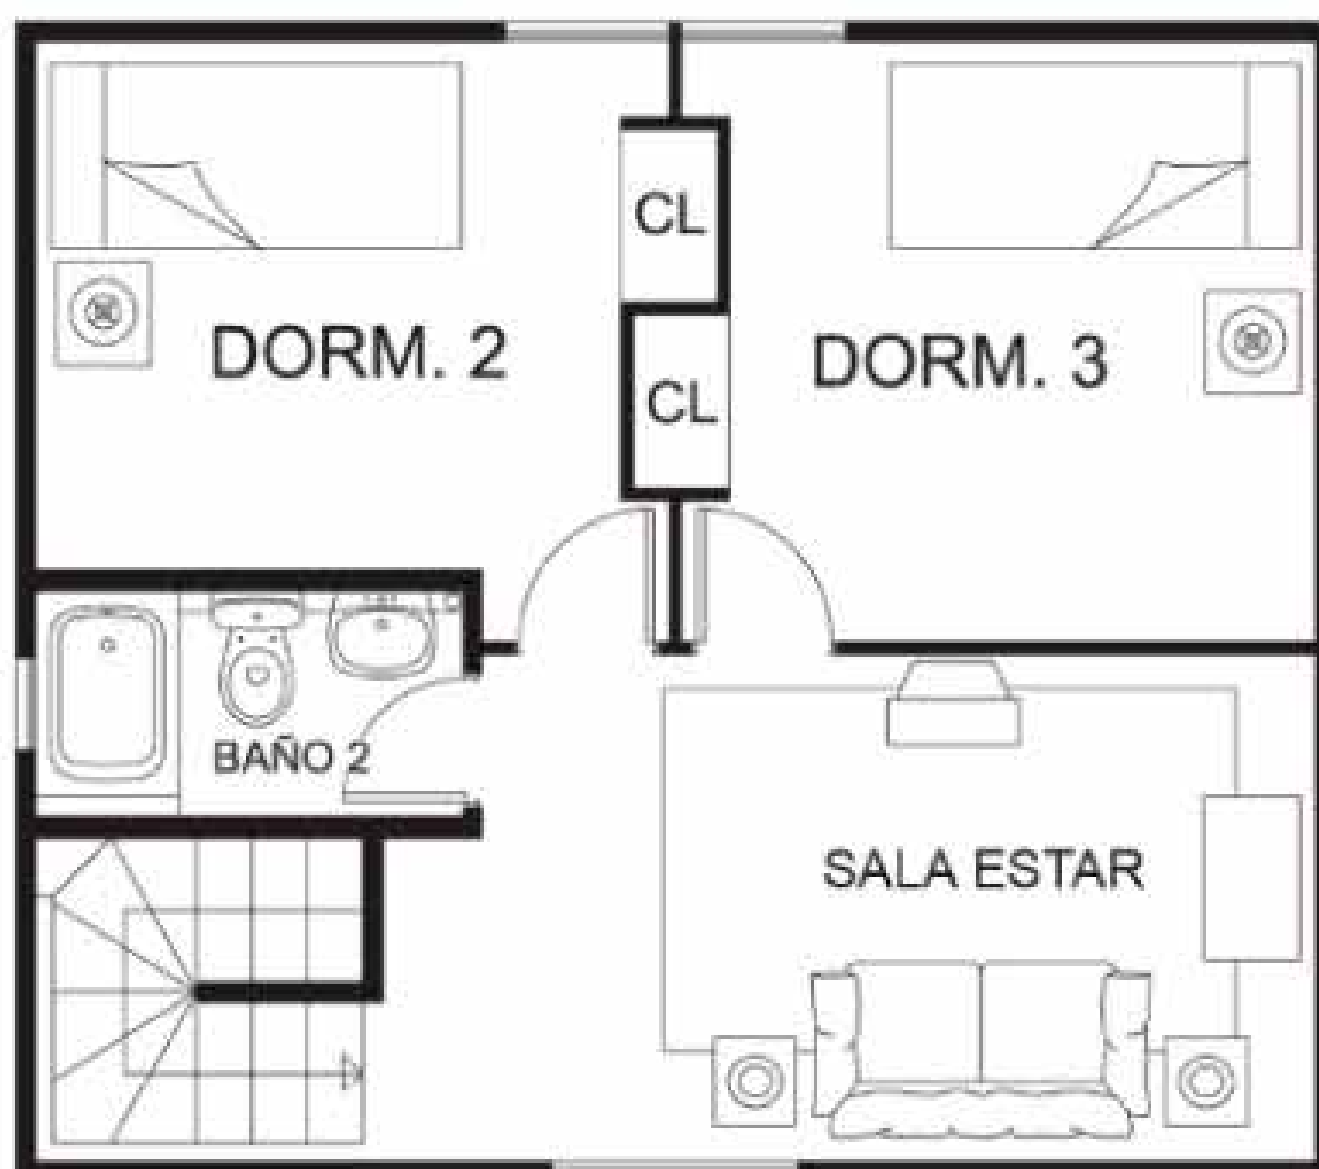


PUERTA DEL SOL


Curauma, V región.

ENACO

DORMITORIO PRINCIPAL EN SUITE

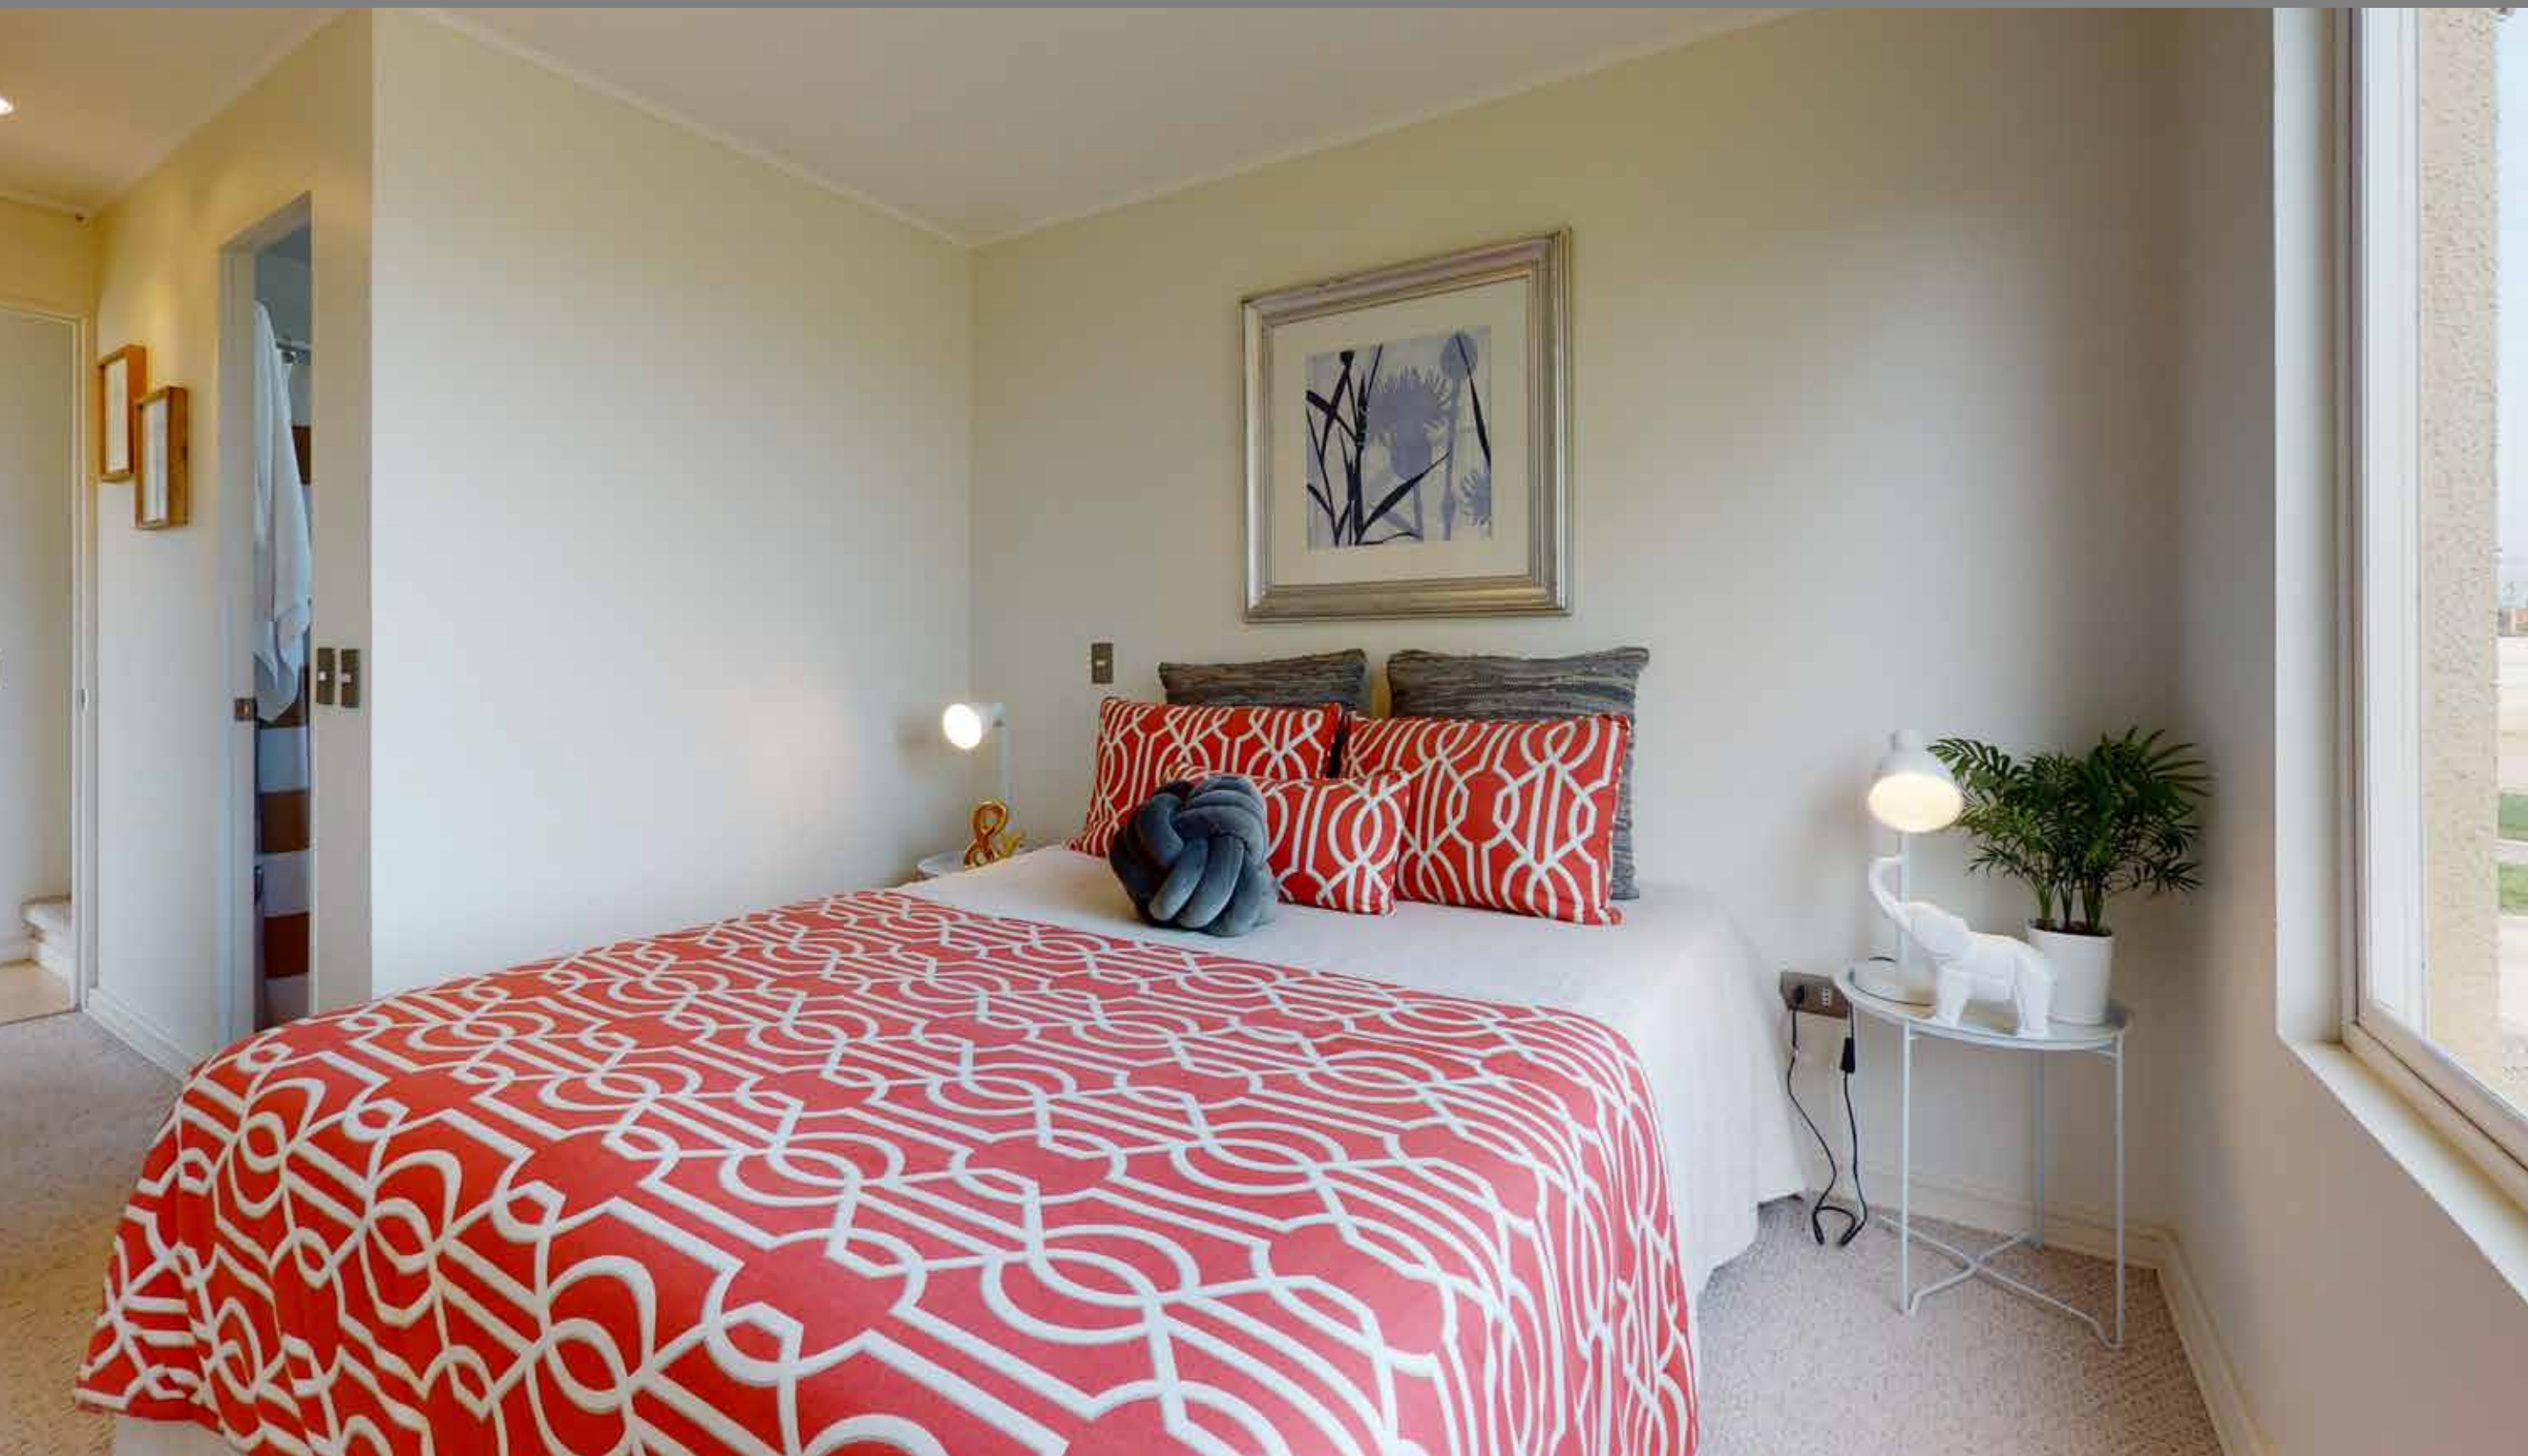

AMPLIO LIVING COMEDOR

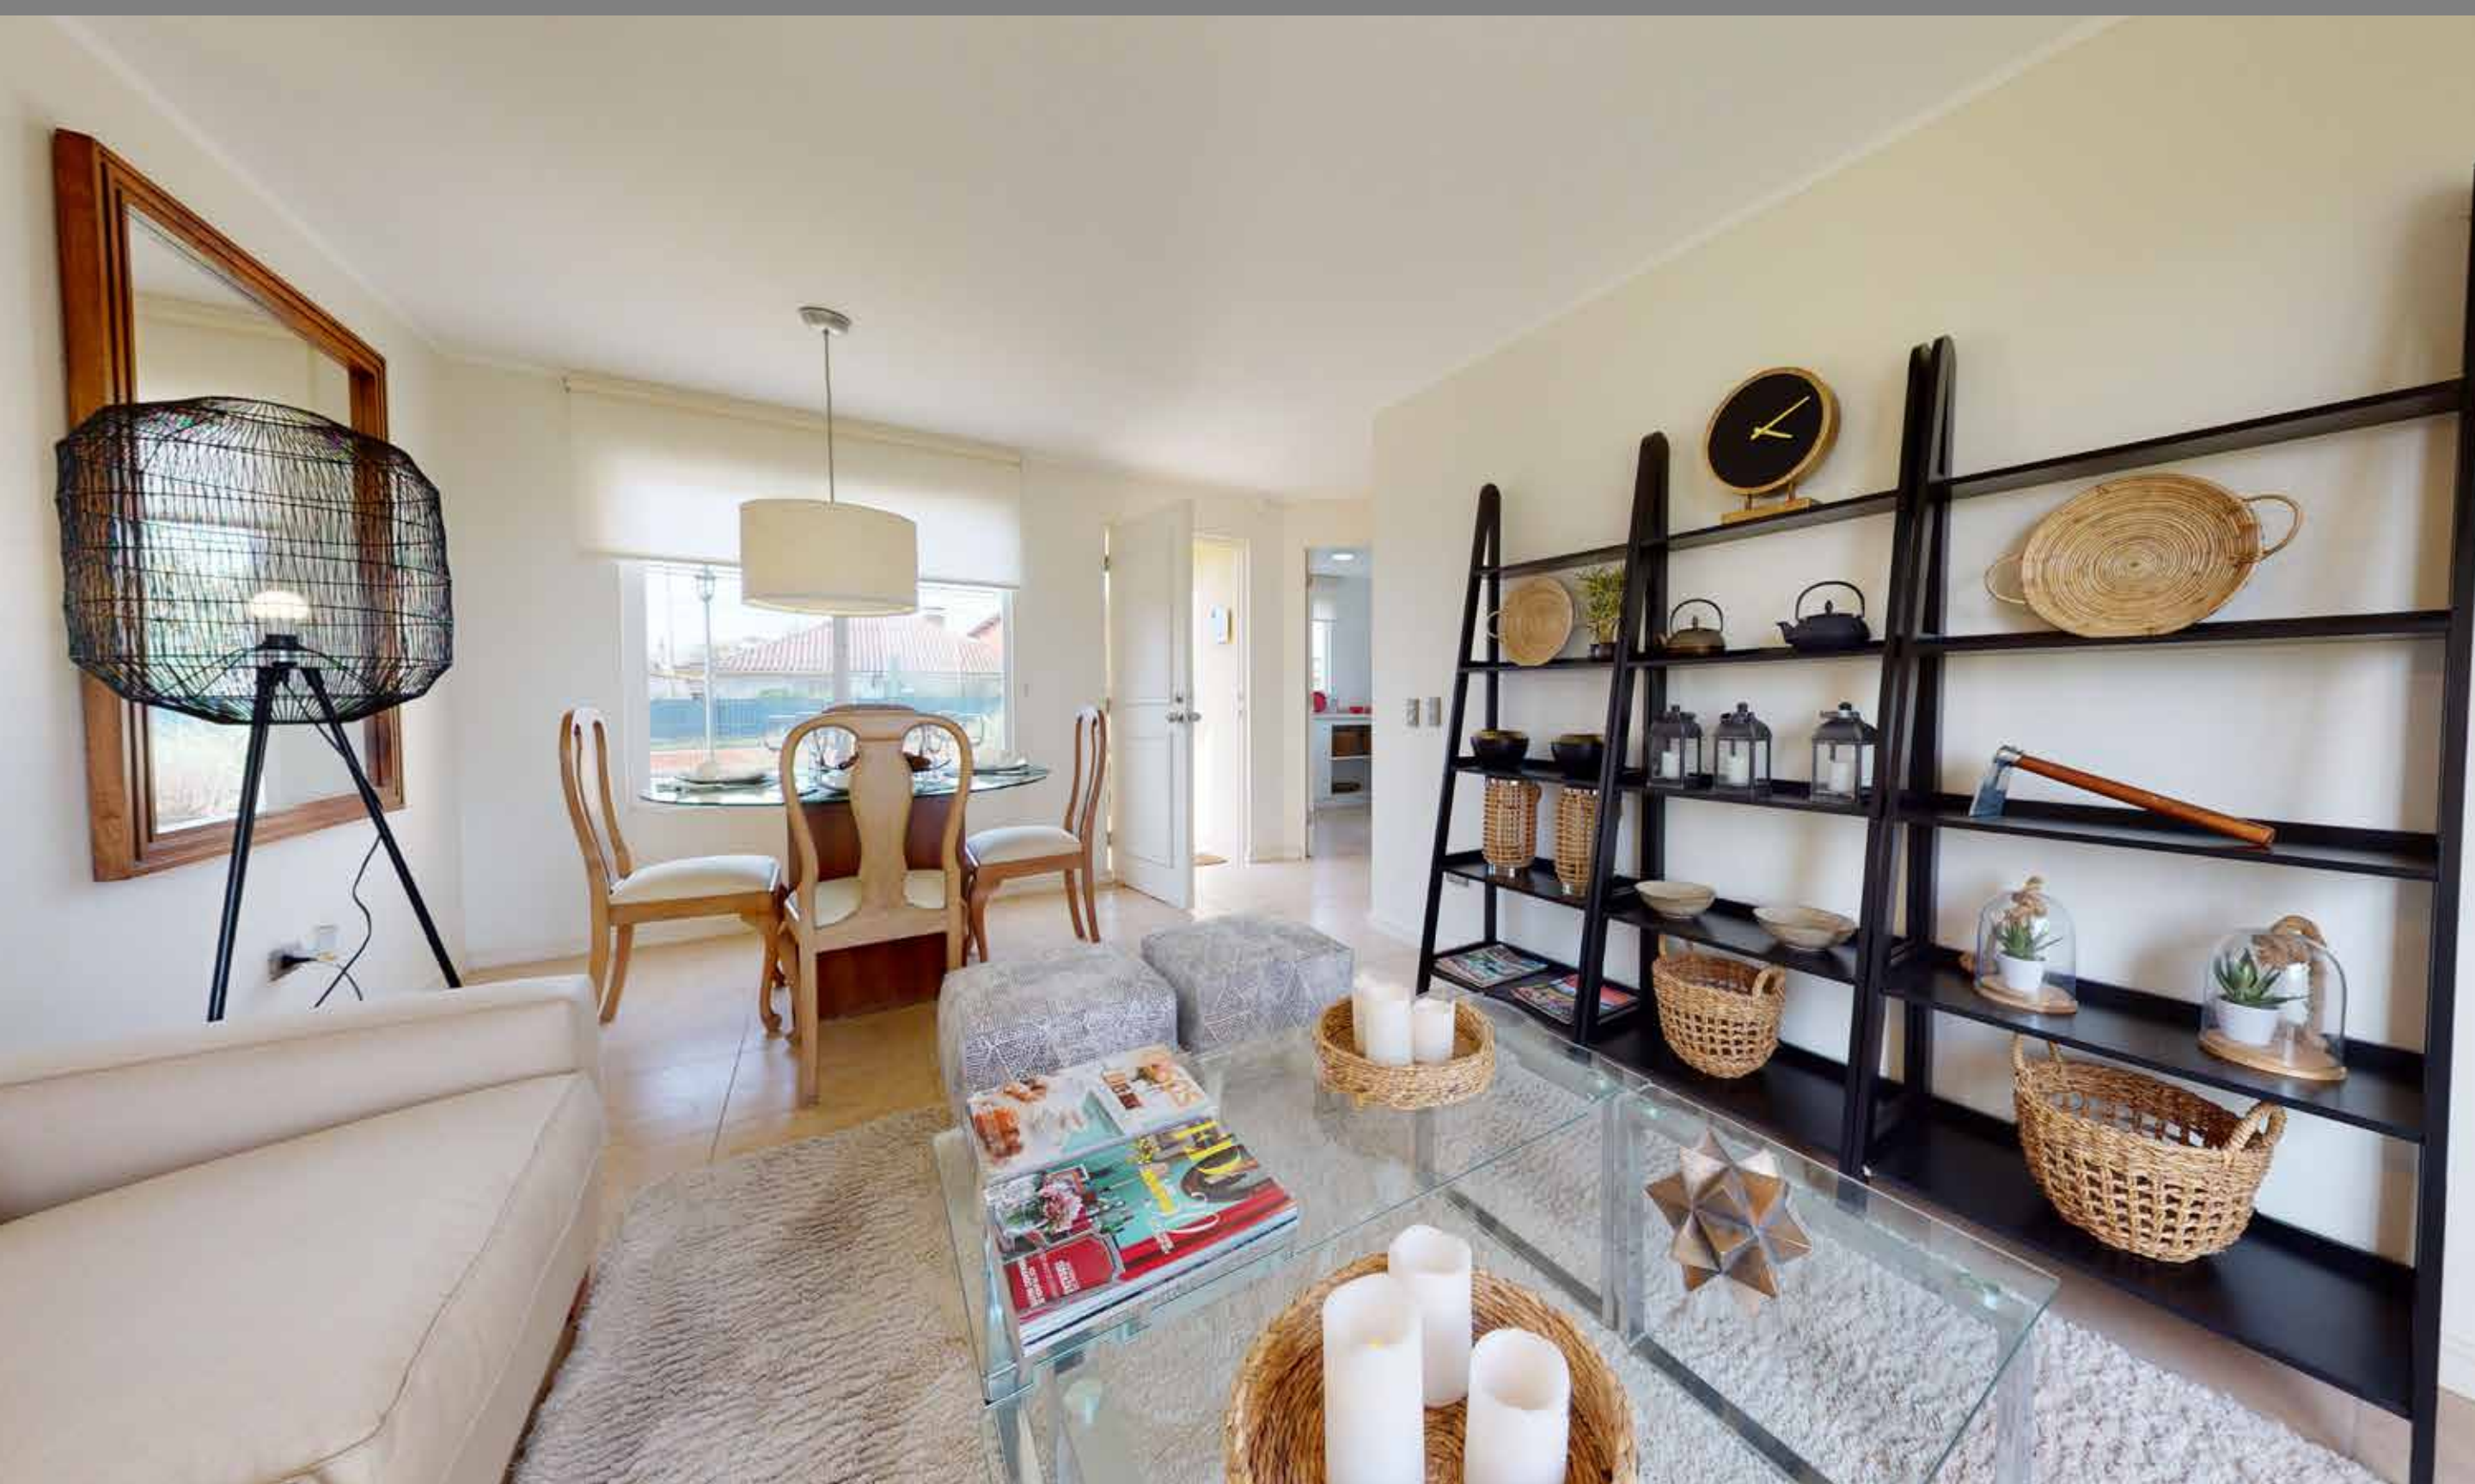


PUERTA DEL SOL

Curauma, V región.

ENACO

SALA DE ESTAR

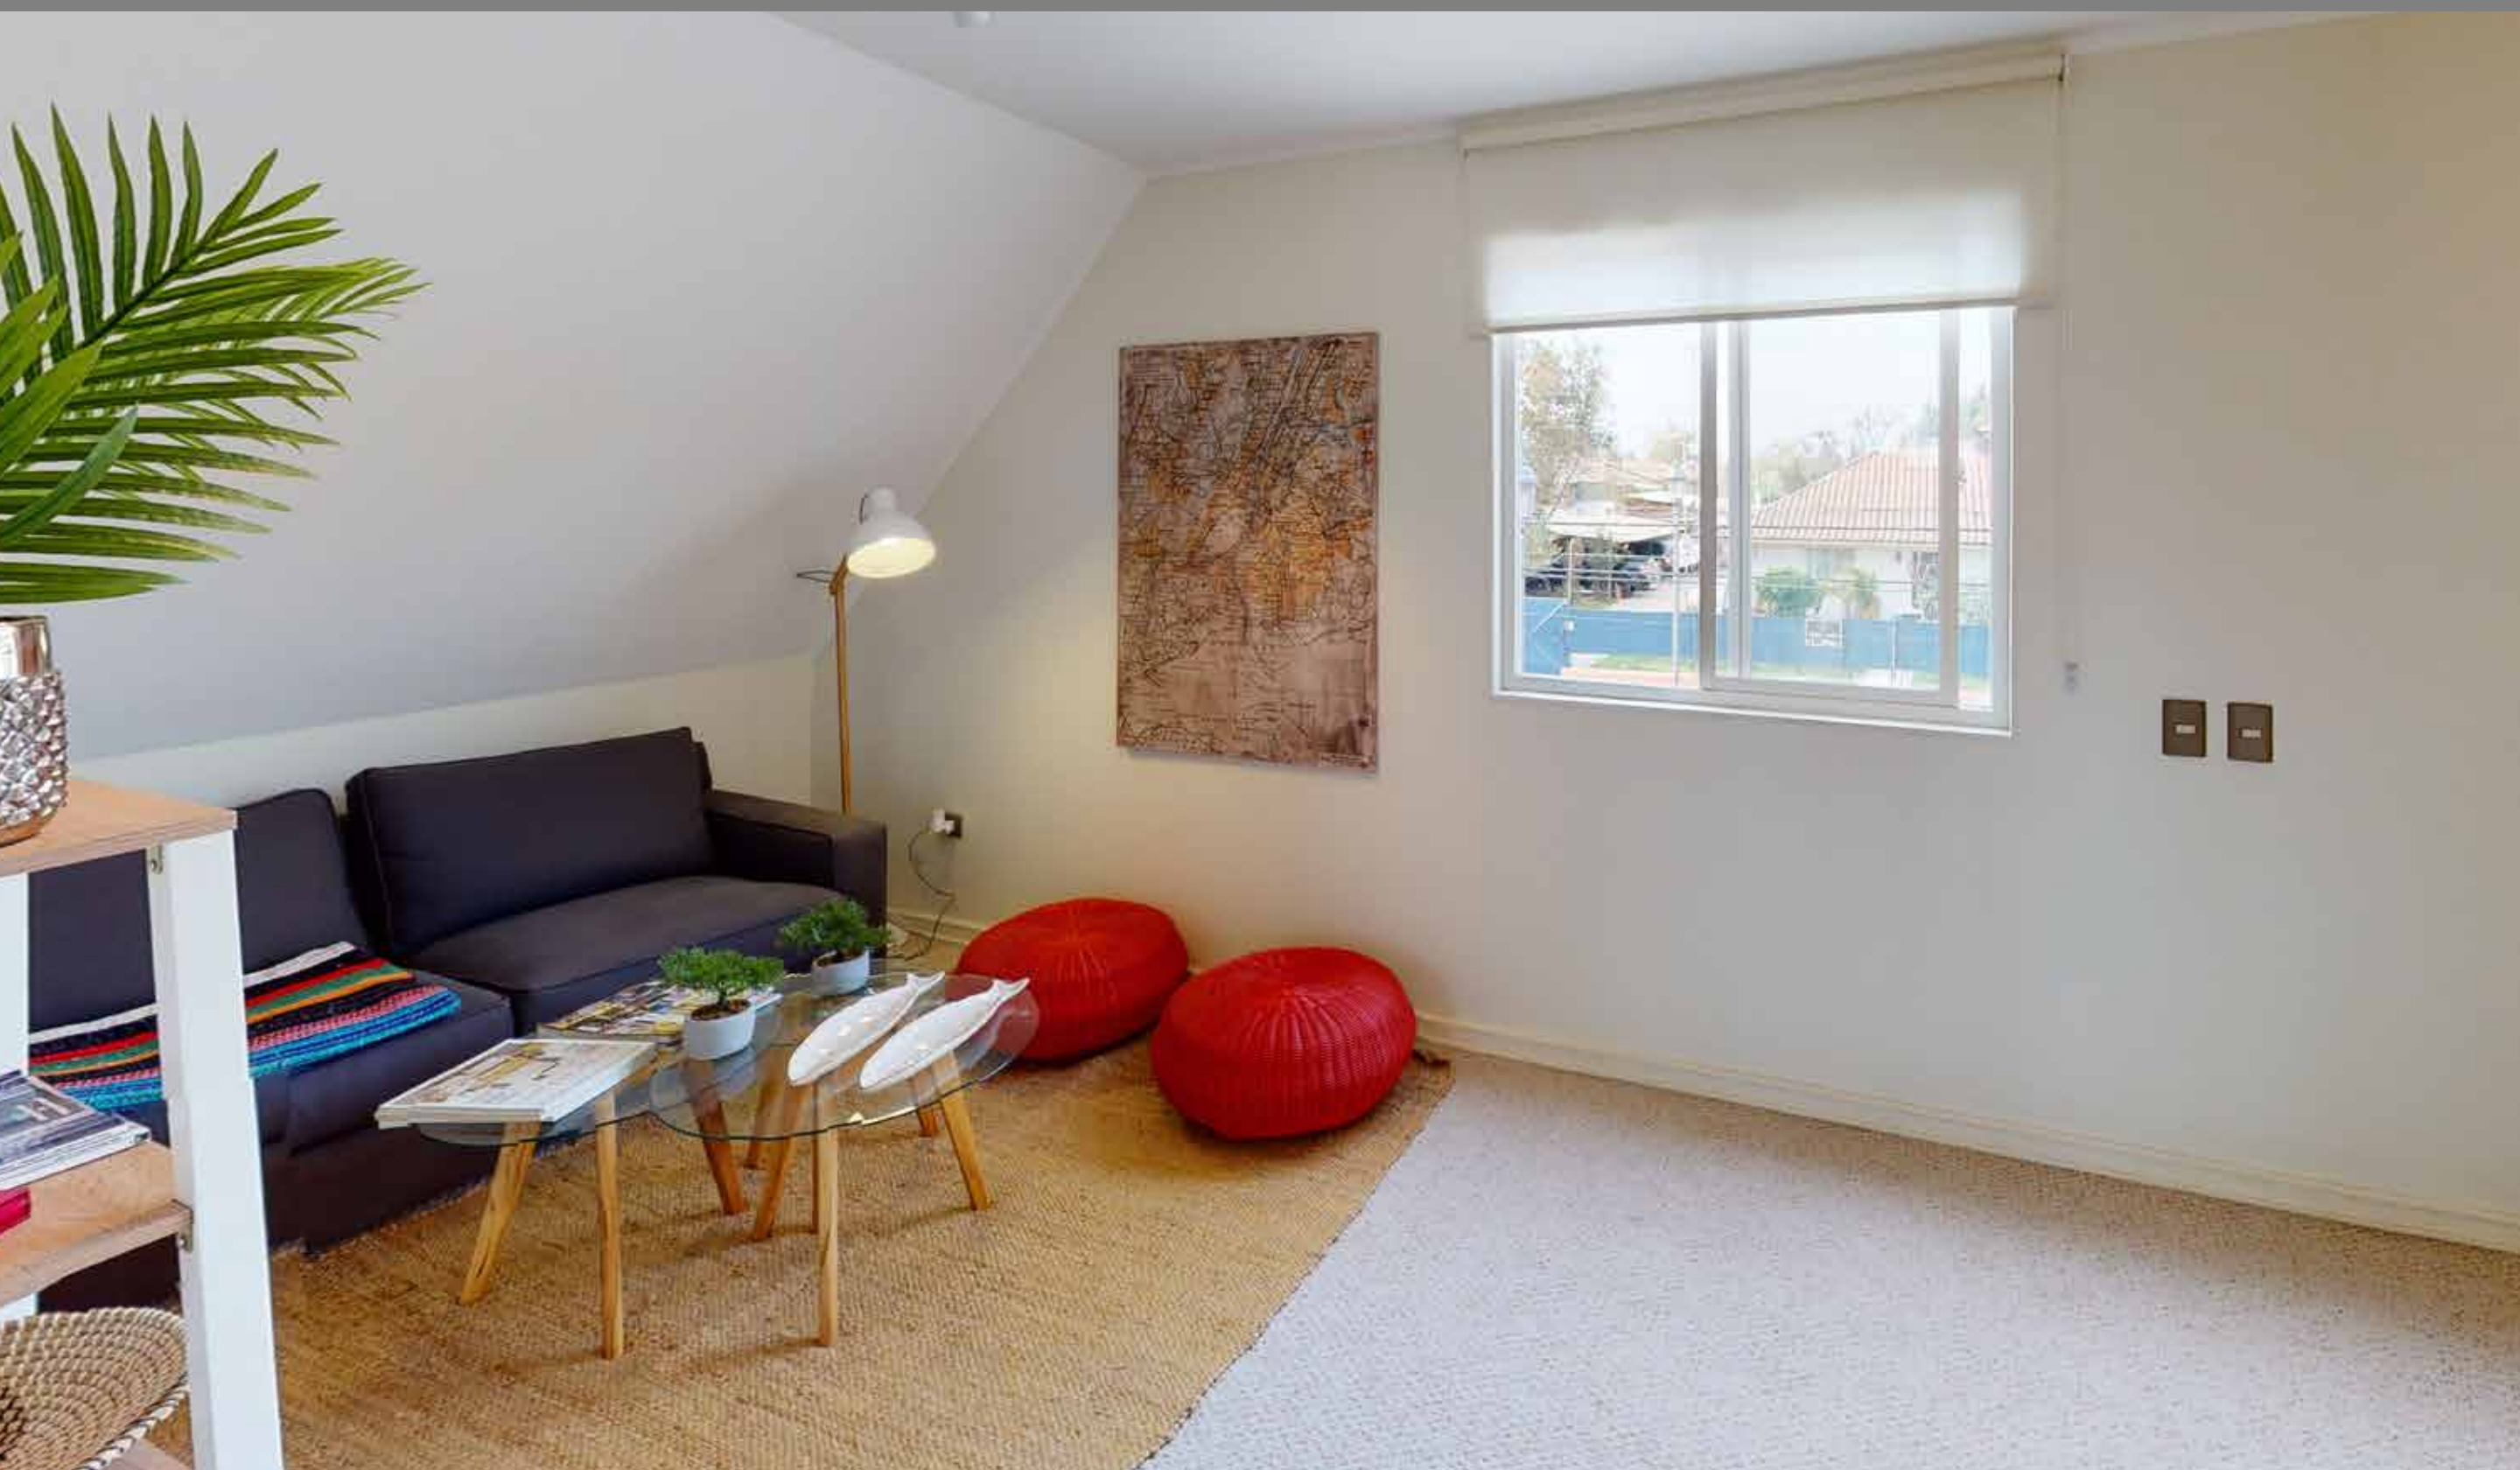

PUERTA DEL SOL

Curauma, V región.

ENACO

DORMITORIOS SECUNDARIOS



DORMITORIOS SECUNDARIOS



PUERTA DEL SOL

Curauma, V región.

ENACO

UBICACIÓN

Av. Curauma Sur 1364, Curauma, Valparaíso.



Lugares de interés:

- Colegio Alborada de Curauma
- Colegio Altavida
- CESFAM Placilla
- Express de Lider
- Unimarc



ENACO

PARA MÁS INFORMACIÓN CONTÁCTENOS A:



ventas.puertadelosol@enaco.cl



Av. Curauma Sur 1364,
Curauma, Valparaíso.



Celular +56 9 5305 1329
Of. Central 2 2207 3800



Lunes a Viernes de 10:00 a 14:00
y de 15:00 a 18:30 hrs.
Sábados, Domingos y Festivos de
11:00 a 19:00 hrs.

ENACO.CL